

MAPP.CZ



Imon 01E/3064/2011/kc
01E/116-31671/kc
5.5.2021

Spis: Xn: 01E/6029/2021/kc
01E/6030/2021/kc
d. 9. 2021

EIBAU s.r.o.
 Konstrukce mostu ev. č. 0133-9 Horní Jiřetín
 a chodná úprava provozu na pozemních komunikacích
 s vztahy, vyznačení jednotlivých detailů a objízdné trasy


Elektronický podpis - 18.5.2021
 Certifikát autora podpisu :

Jméno : Město Litvínov - CzechPOINT@of
 Vydal : PostSignum Public CA 4
 Platnost do : 19.7.2021 10:34:04-000 +02:00

Jmno. km: 01E/2021/1001/100
 01E/2021/1001/100
 5.5. 2021
 4



Jmno. km: 01E/2021/1001/100
 01E/2021/1001/100
 d. 9. 10. 21
 4

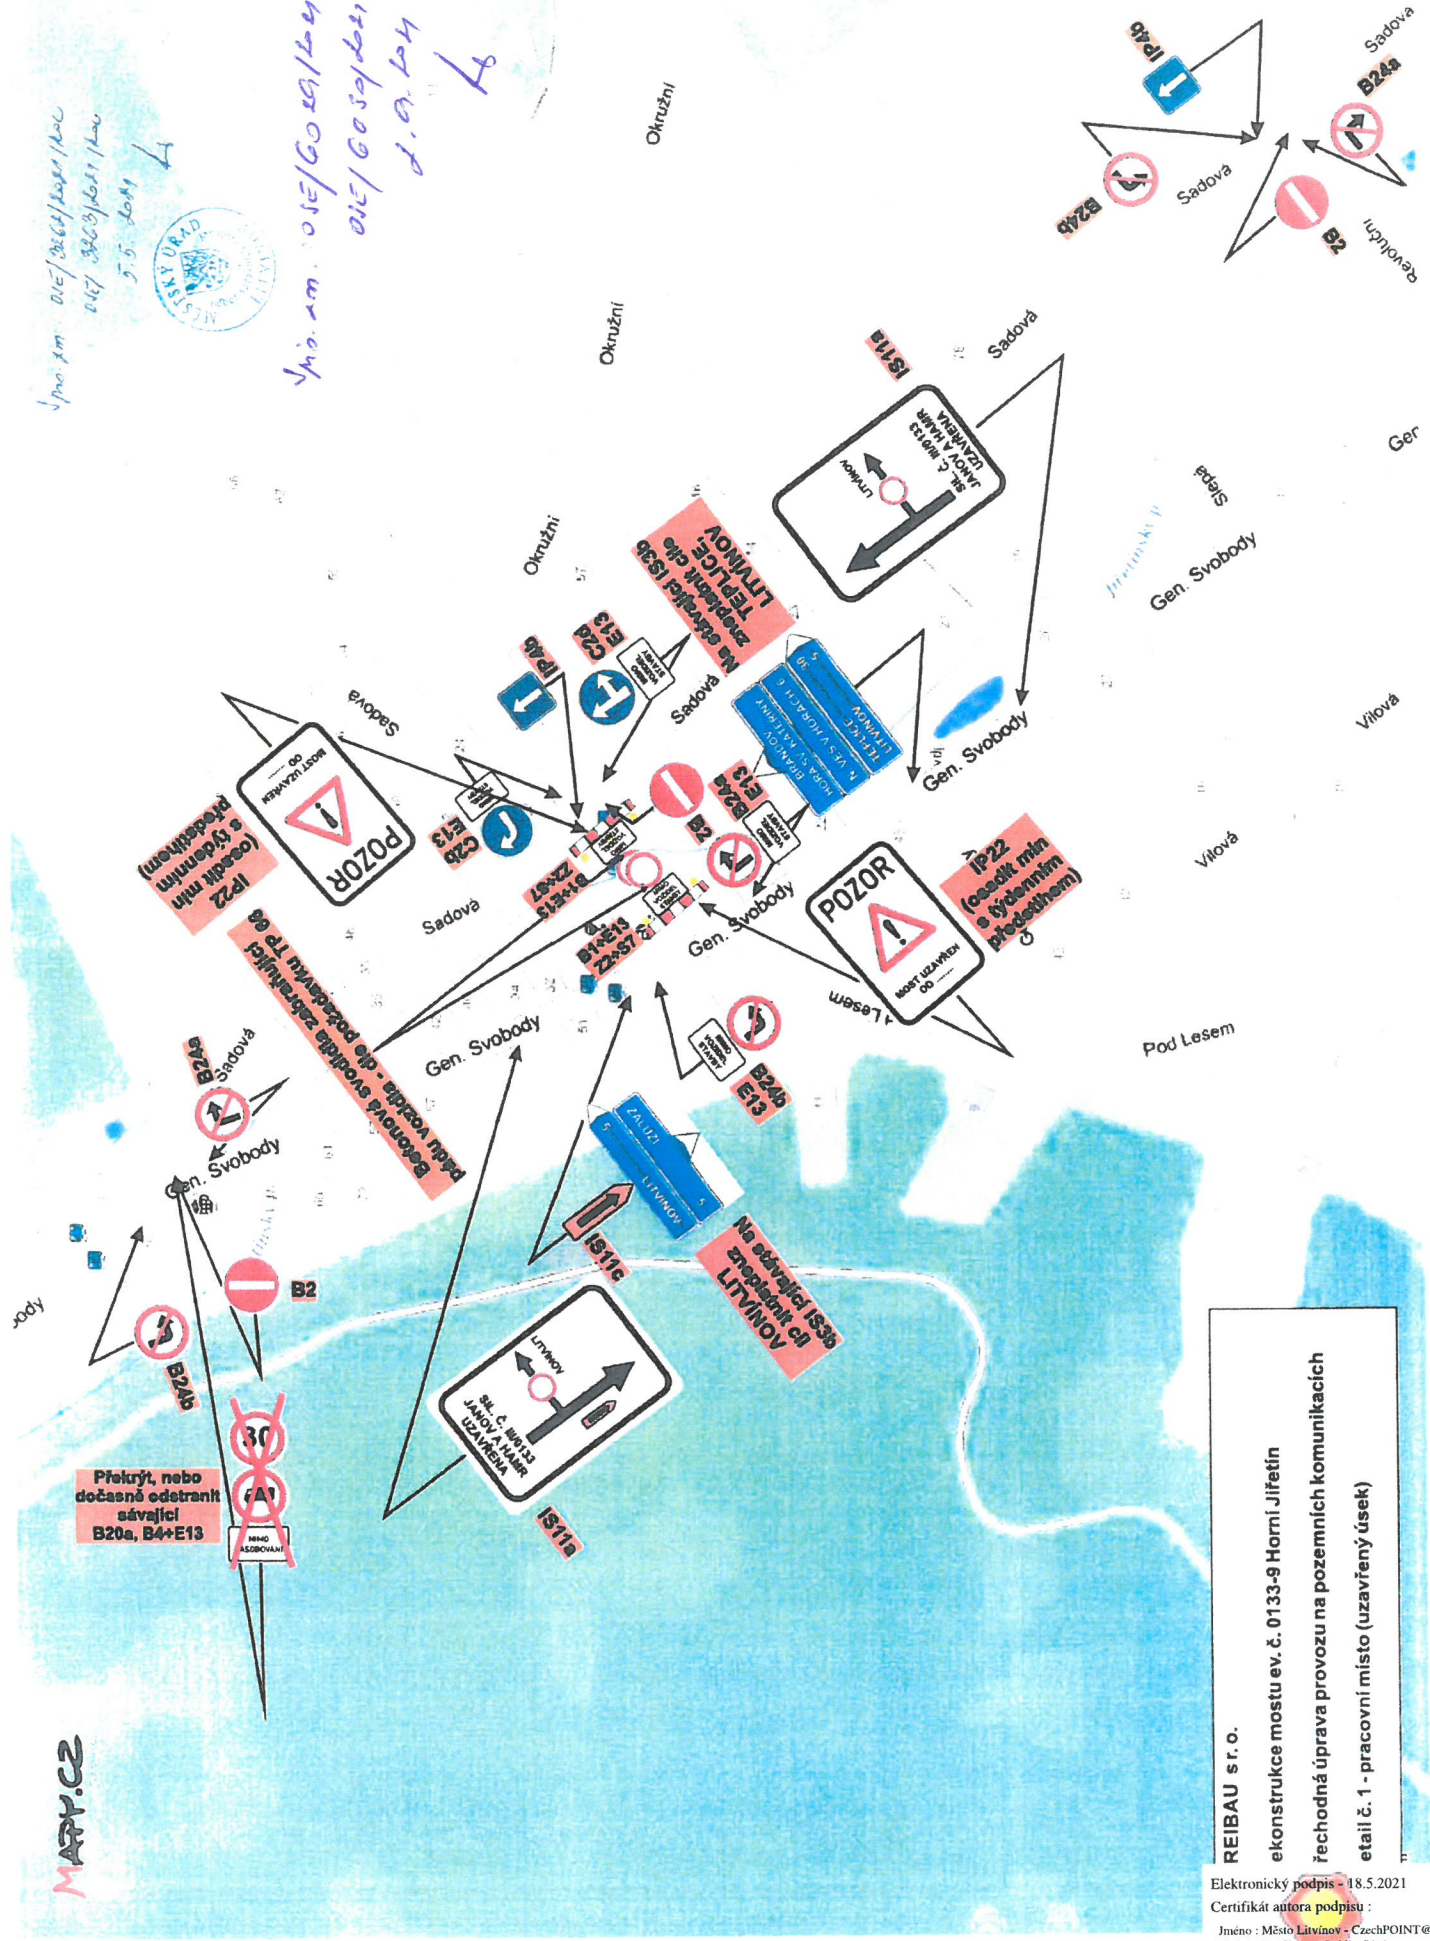

REIBAU s.r.o.
 elektronické podpis - 18.5.2021
 Certifikát autora podpisu:
 Jméno : Město Litvínov - CzechPOINT@of
 Vydal : PostSignum Public CA 4
 Platnost do : 19.7.2021 10:34:04-000 +02:00

MARY.CZ


UDULI

Spisovna OE/6024/2021/Koc
OE/6025/2021/Koc
5.5.2021



Spis. zn.: OE/6024/2021/Koc
OE/6025/2021/Koc
d.č. 2021/4

HORNÍ
JIŘETÍN

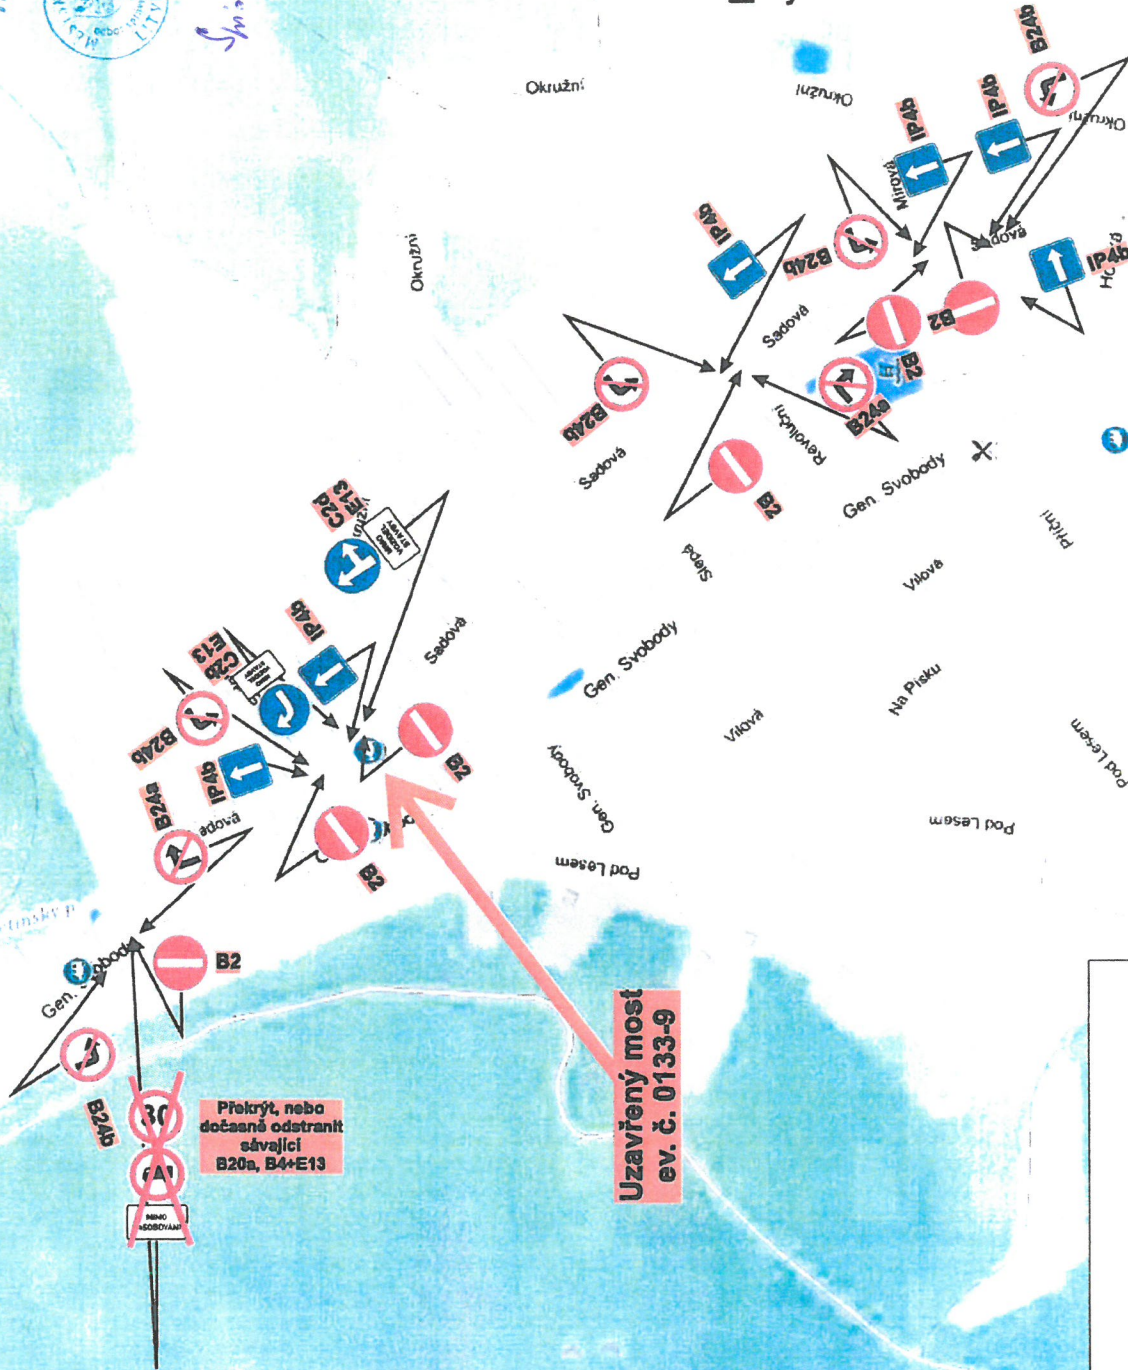

Uzavřený most
ev. č. 0133-9

Překryt, nebo
dočasně odstranit
sávkou
B20a, B4+E13

REIBAU s r. o.
 ekonstruce mostu ev. č. 0133-9 Horní Jiřetín
 řešodná úprava provozu na pozemních komunikacích
 etalí dopravního značení - „zjednosměrnění“ MK pro zajištění
 áhradní trasy pro BUS

Elektronický podpis - 18.5.2021
 Certifikát autora podpisu :
 Jméno : Město Litvínov - CzechPOINT@of
 Vydal : PostSignum Public CA 4
 Platnost do : 19.7.2021 10:34:04-00 +02:00

MARY.CZ



Spis.m.: 01E/6019/2021/kac
01E/6019/2021/kac
5.5.2021



Spis.m.: 01E/6019/2021/kac
01E/6019/2021/kac

HORNÍ JIŘETÍN

UDOLÍ

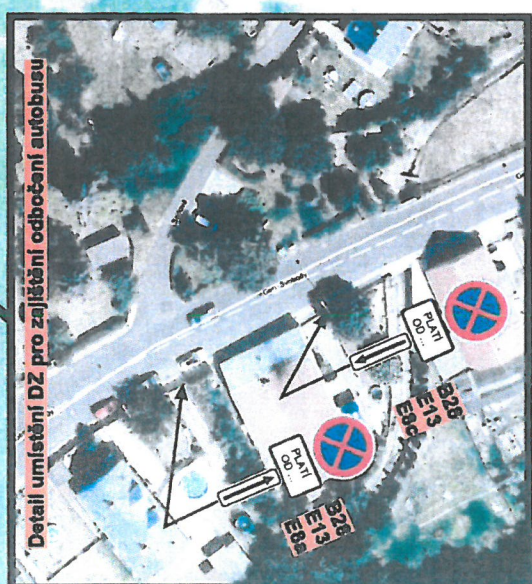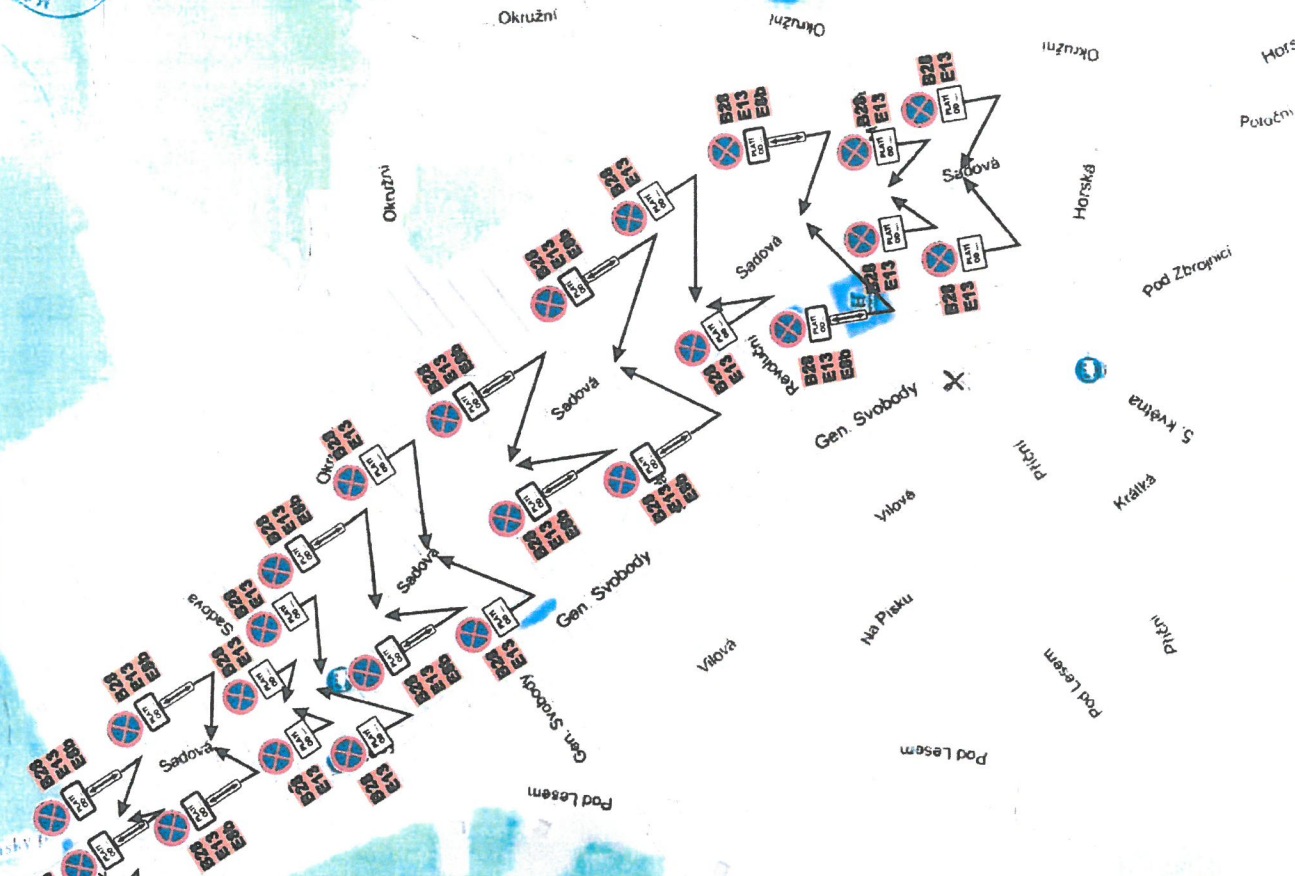

EIBAU s.r.o.
konstrukce mostu ev. č. 0133-9 Horní Jiřetín
chodná úprava provozu na pozemních komunikacích
tali dopravního značení - zajištění průjezdnosti náhradní trasy
BUS (situace při „zjednosměrněném“ provozu)

FREIBAU s.r.o.

Rekonstrukce mostu ev. č. 01333-9 Horní Jiřetín

Přechodná úprava provozu na pozemních komunikacích

Detail dopravního značení - zřízení zastávek BUS (původní jsou v prostoru uzavřeného úseku)



*Spis. n. 01E/3802/6021/ko
01E/3263/ko/ko/ko
5.5.2021
4*

*Spis. n. 01E/6029/ko/ko/ko
01E/6029/ko/ko/ko
2.9.2021
4b*

Nástupní plocha na křižnici




Dotazná zbudovaná zpevněná nástupní plocha na pomocném pozemku komunikace

FREIBAU s r. o.

Rekonstrukce mostu ev. č. 0133-9 Horní Jiřetín

Přechodná úprava provozu na pozemních komunikacích

Detail č. 2

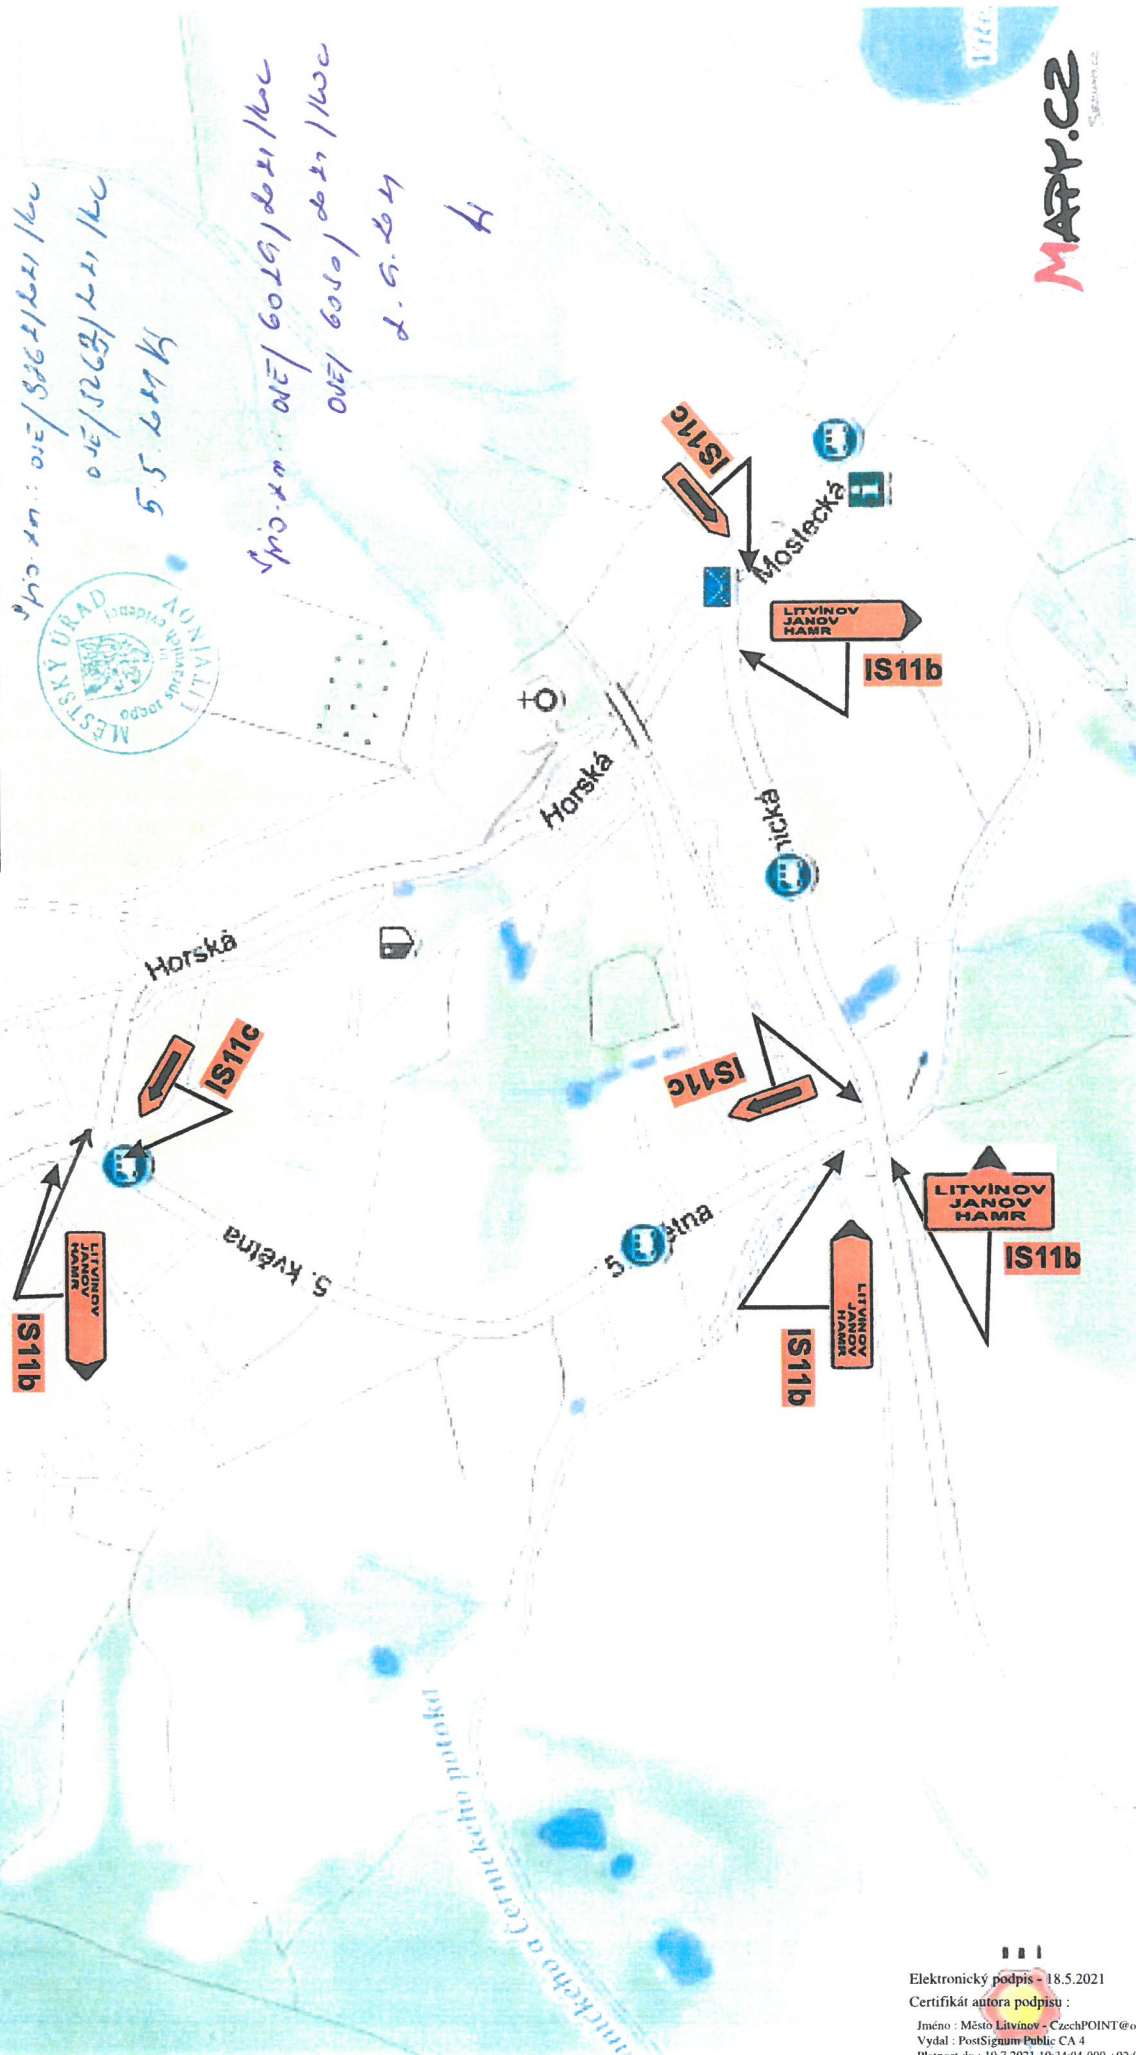


Elektronický podpis - 18.5.2021

Certifikát autora podpisu :


Jméno : Město Litvínov - CzechPOINT@ofl

Vydal : PostSignum Public CA 4

Platnost do : 19.7.2021 10:34:04-000 +02:00

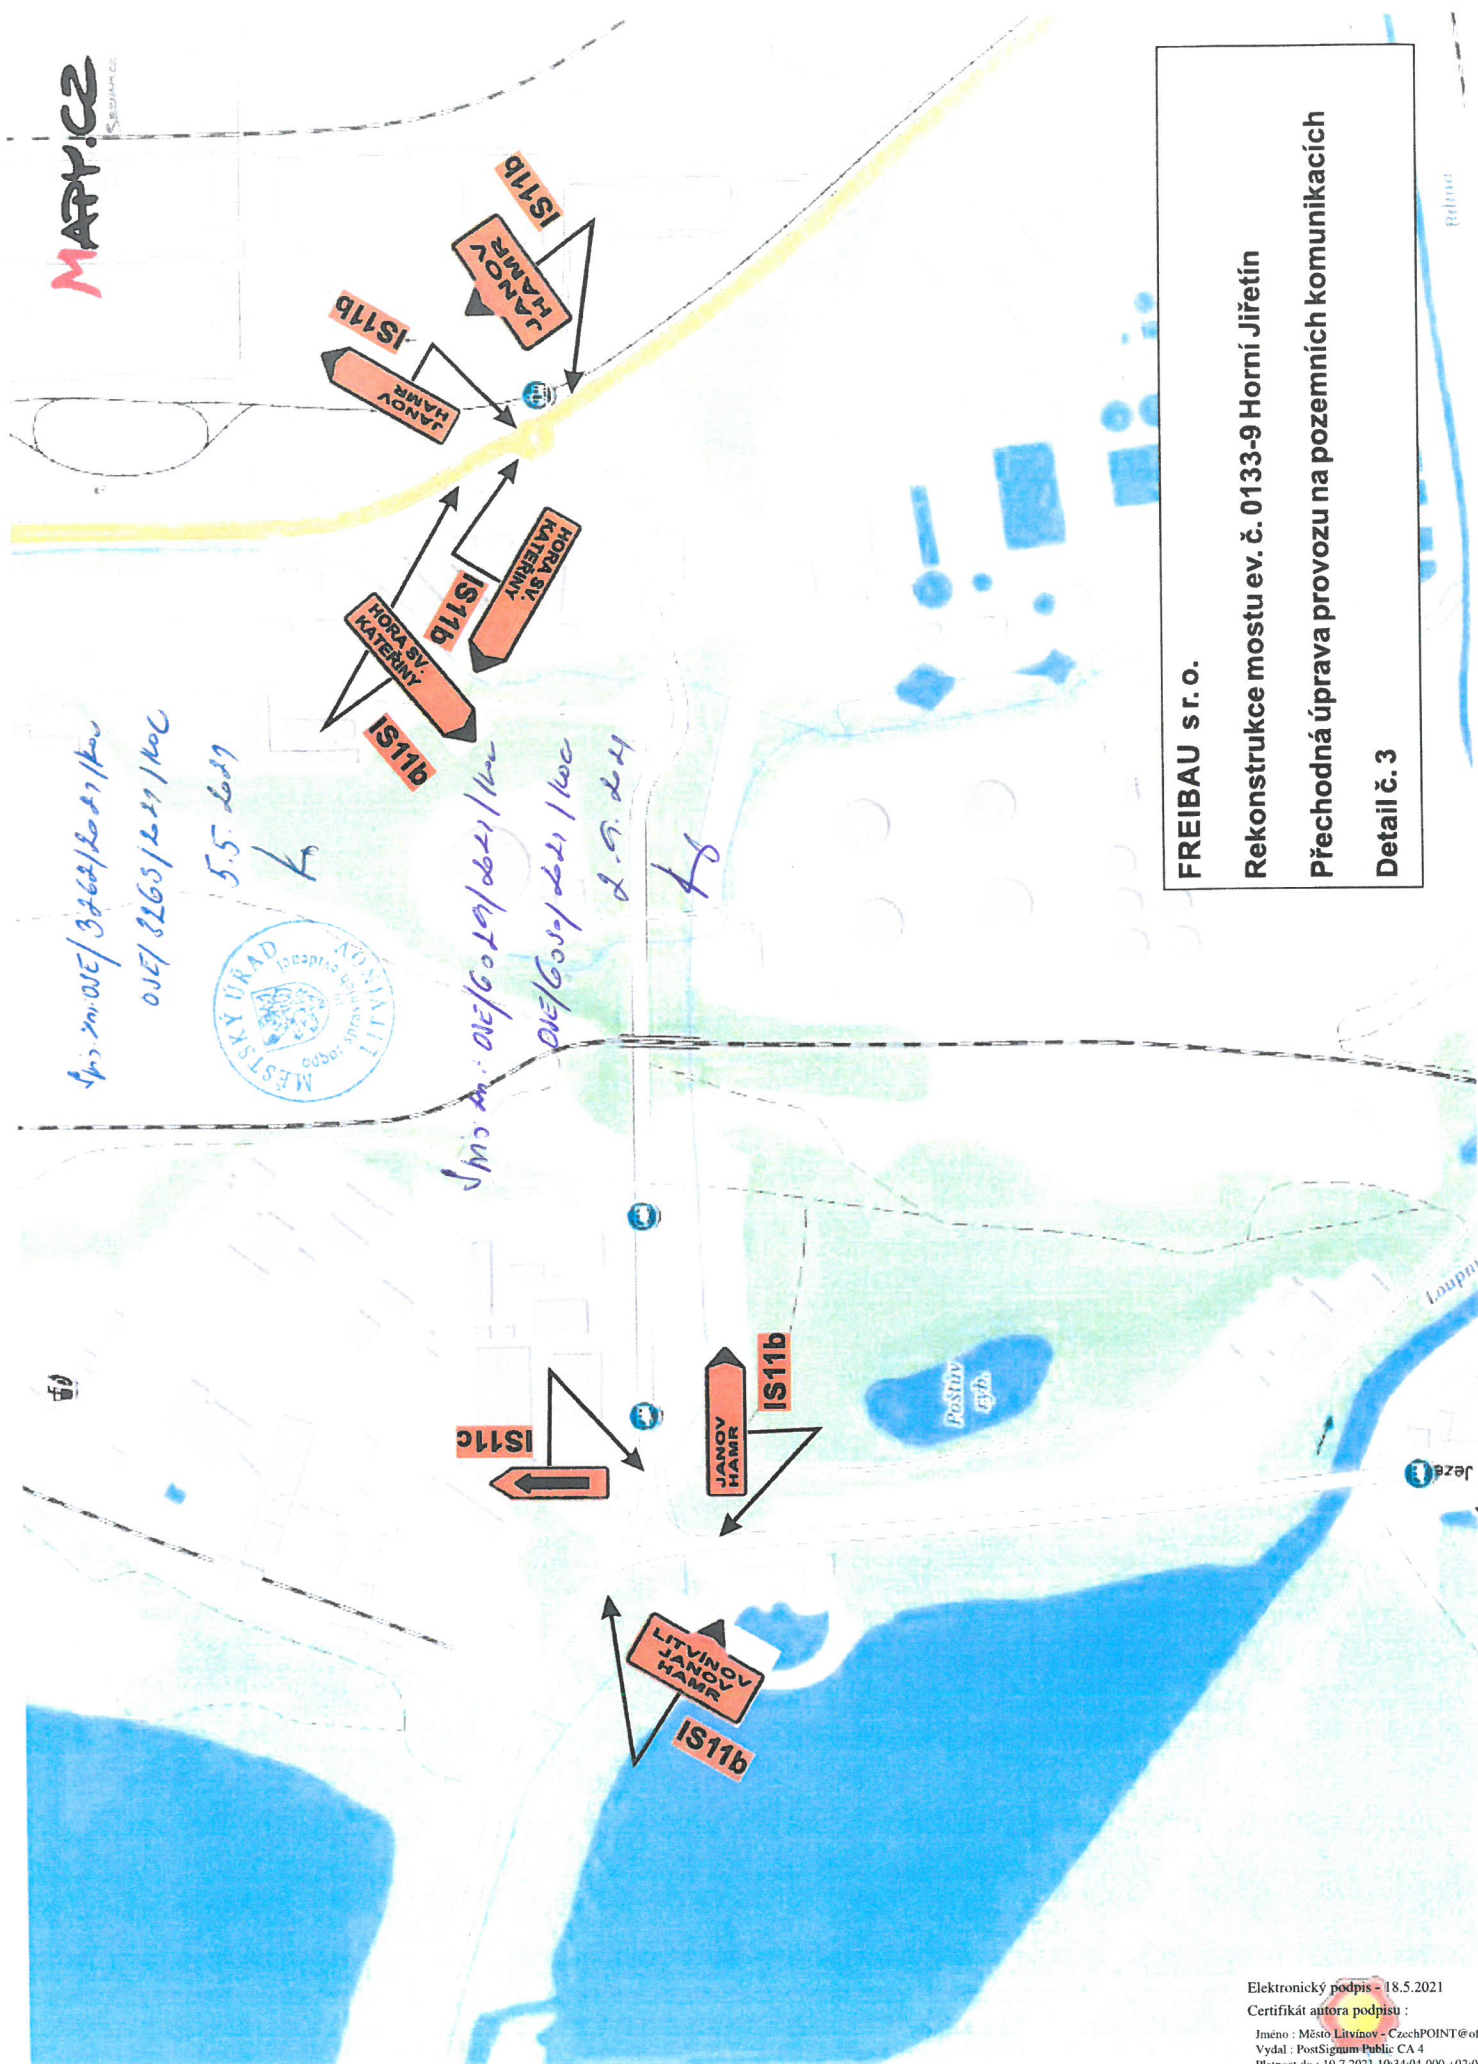

FREIBAU s.r.o.
Rekonstrukce mostu ev. č. 0133-9 Horní Jířetín
Přechodná úprava provozu na pozemních komunikacích
Detail č. 3

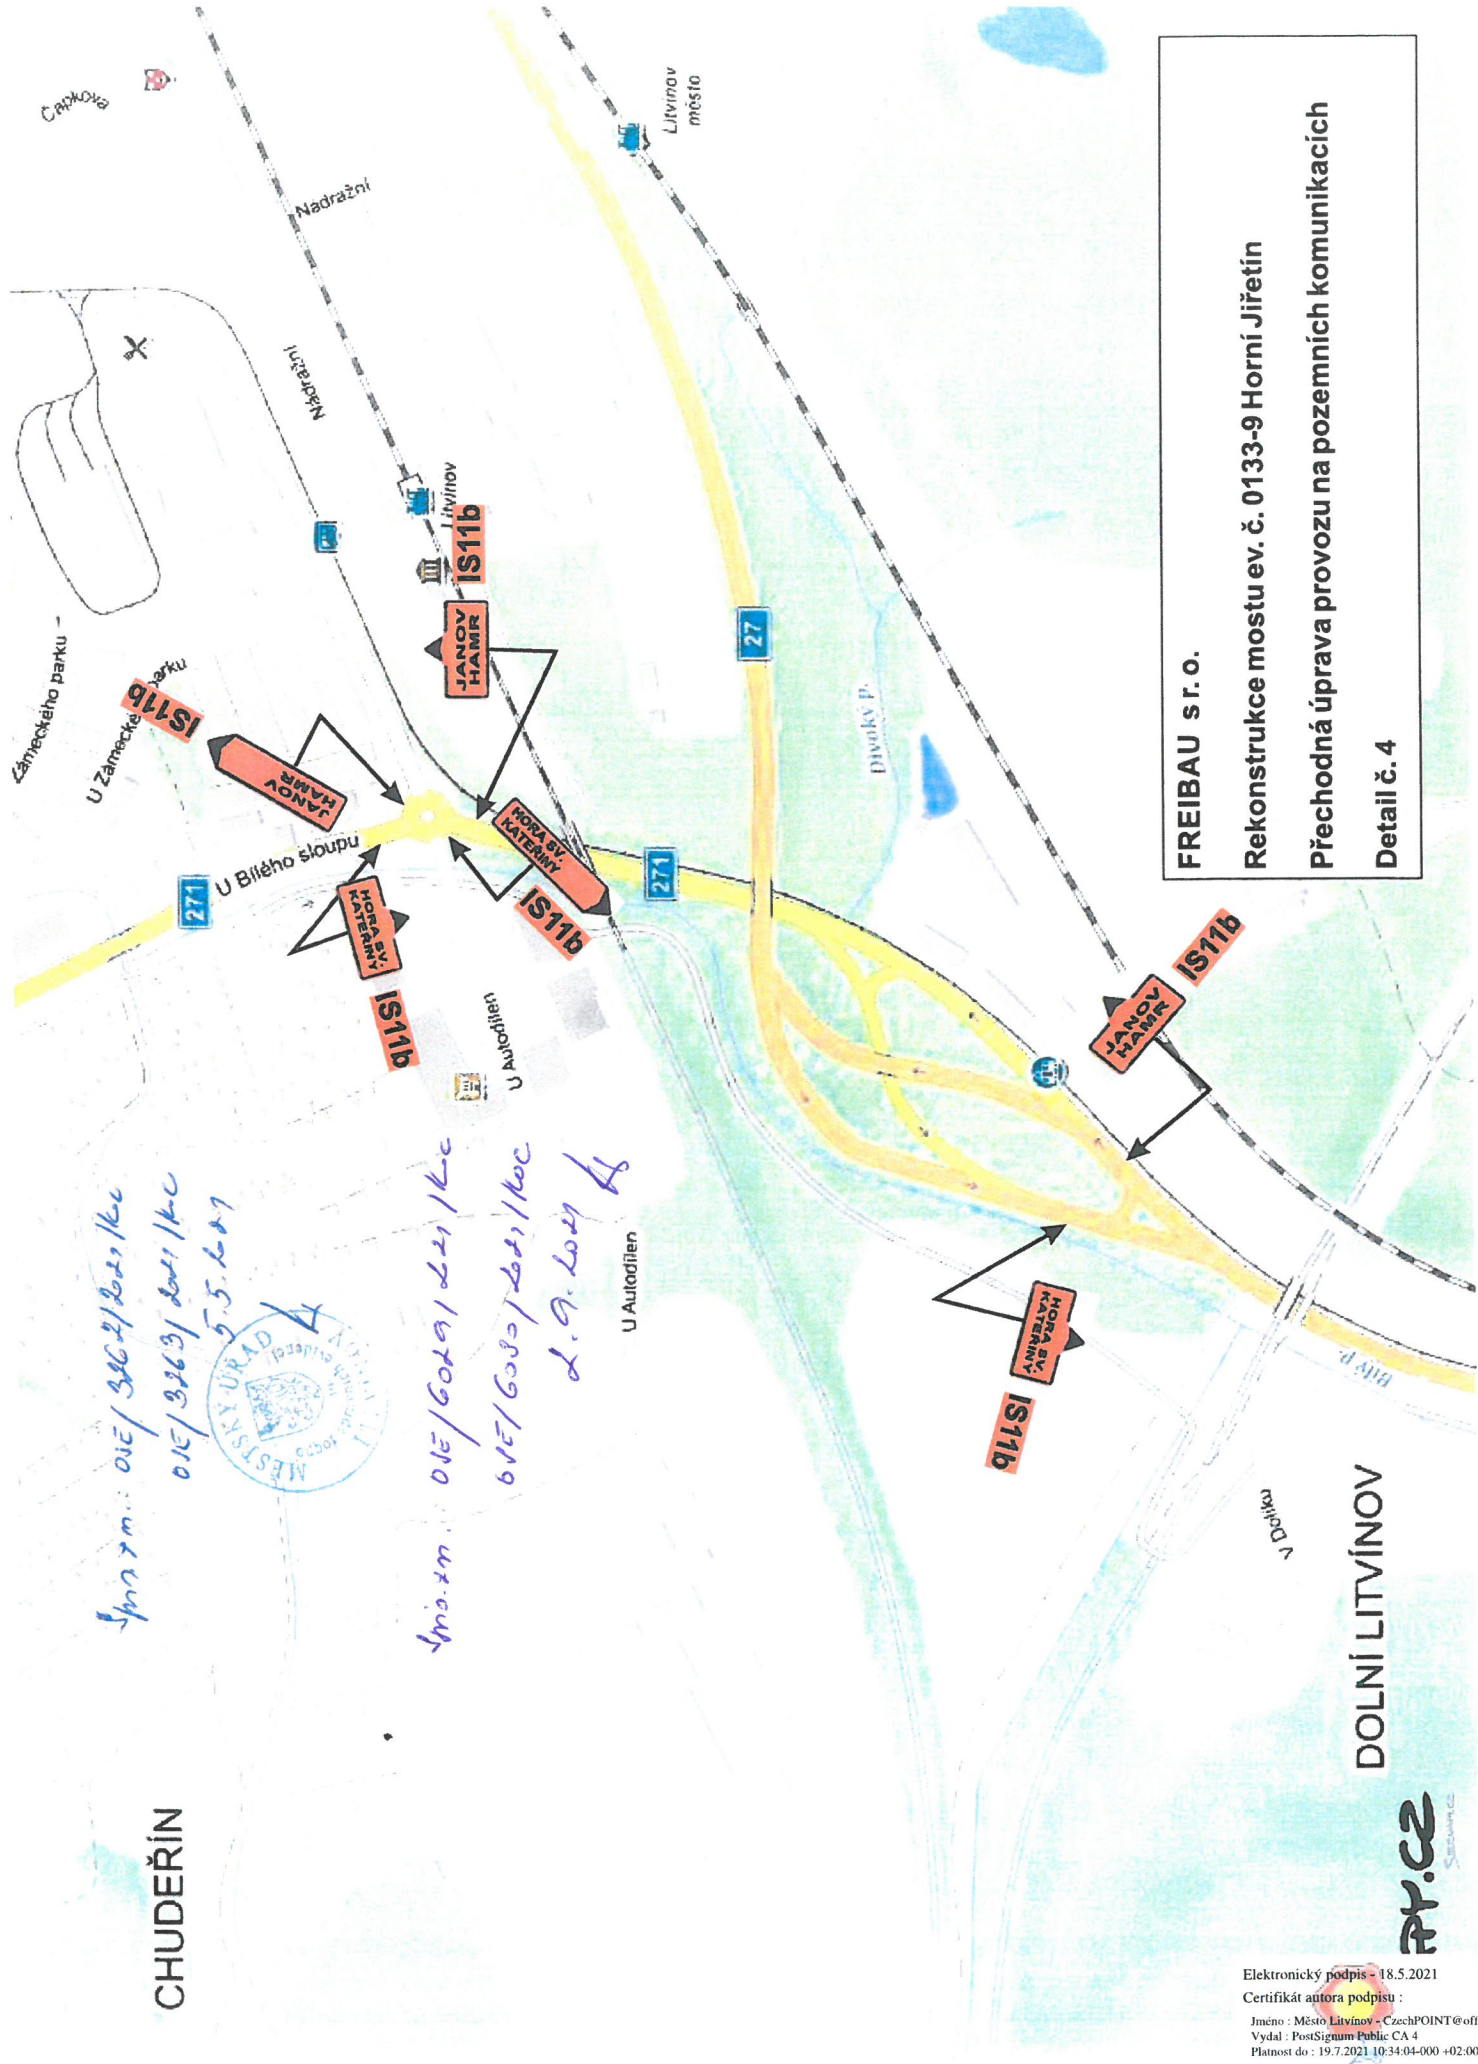


FREIBAU s.r.o.
 Rekonstrukce mostu ev. č. 0133-9 Horní Jiřetín
 Přechodná úprava provozu na pozemních komunikacích
 Detail č. 4

CHUDERÍN

DOLNÍ LITVÍNŮV

AP.CZ

Elektronický podpis - 18.5.2021
 Certifikát autora podpisu :
 Jméno : Město Litvínov - CzechPOINT@of
 Vydal : PostSignum Public CA 4
 Platnost do : 19.7.2021 10:34:04-000 +02:00

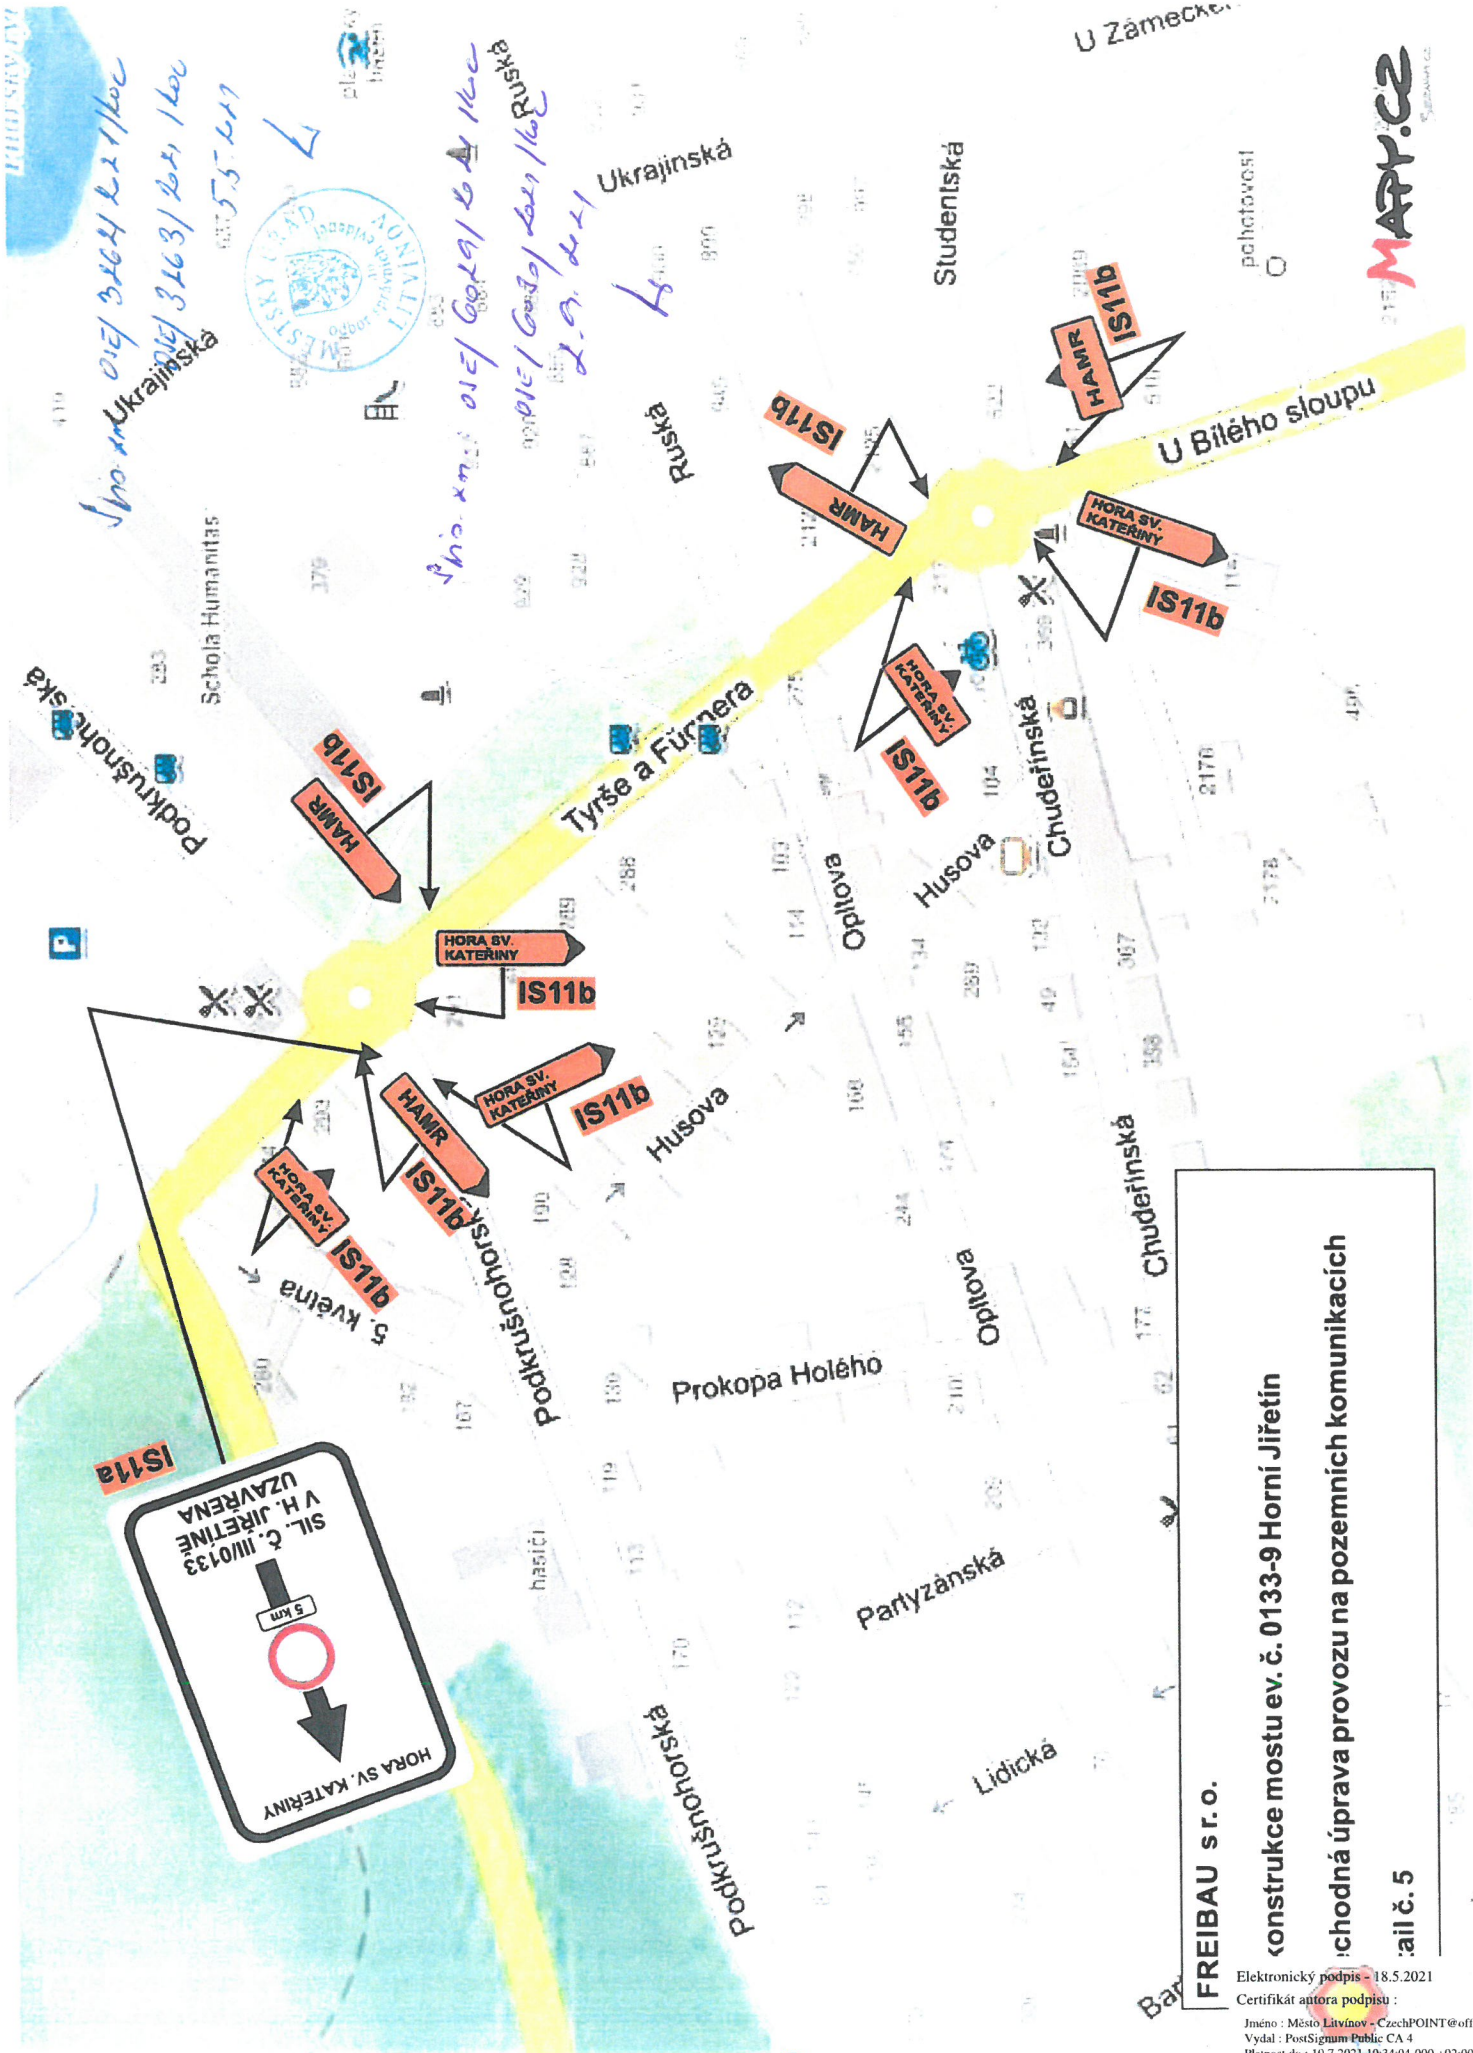


FREIBAU s.r.o.
konstrukce mostu ev. č. 0133-9 Horní Jířetín
řádná úprava provozu na pozemních komunikacích
č. 5

Elektronický podpis - 18.5.2021
 Certifikát autora podpisu :
 Jméno : Město Litvínov - CzechPOINT@of
 Vydal : PostSignum Public CA 4
 Platnost do : 19.7.2021 10:34:04-00 +02:00

*Spis zn.: 01E/33624/2021/KOC
01E/3363/2021/KOC
5.5.2021*



*Spis zn.: 01E/60209/2021/CHRN
01E/60209/2021/CHRN
d. g. Chrn*

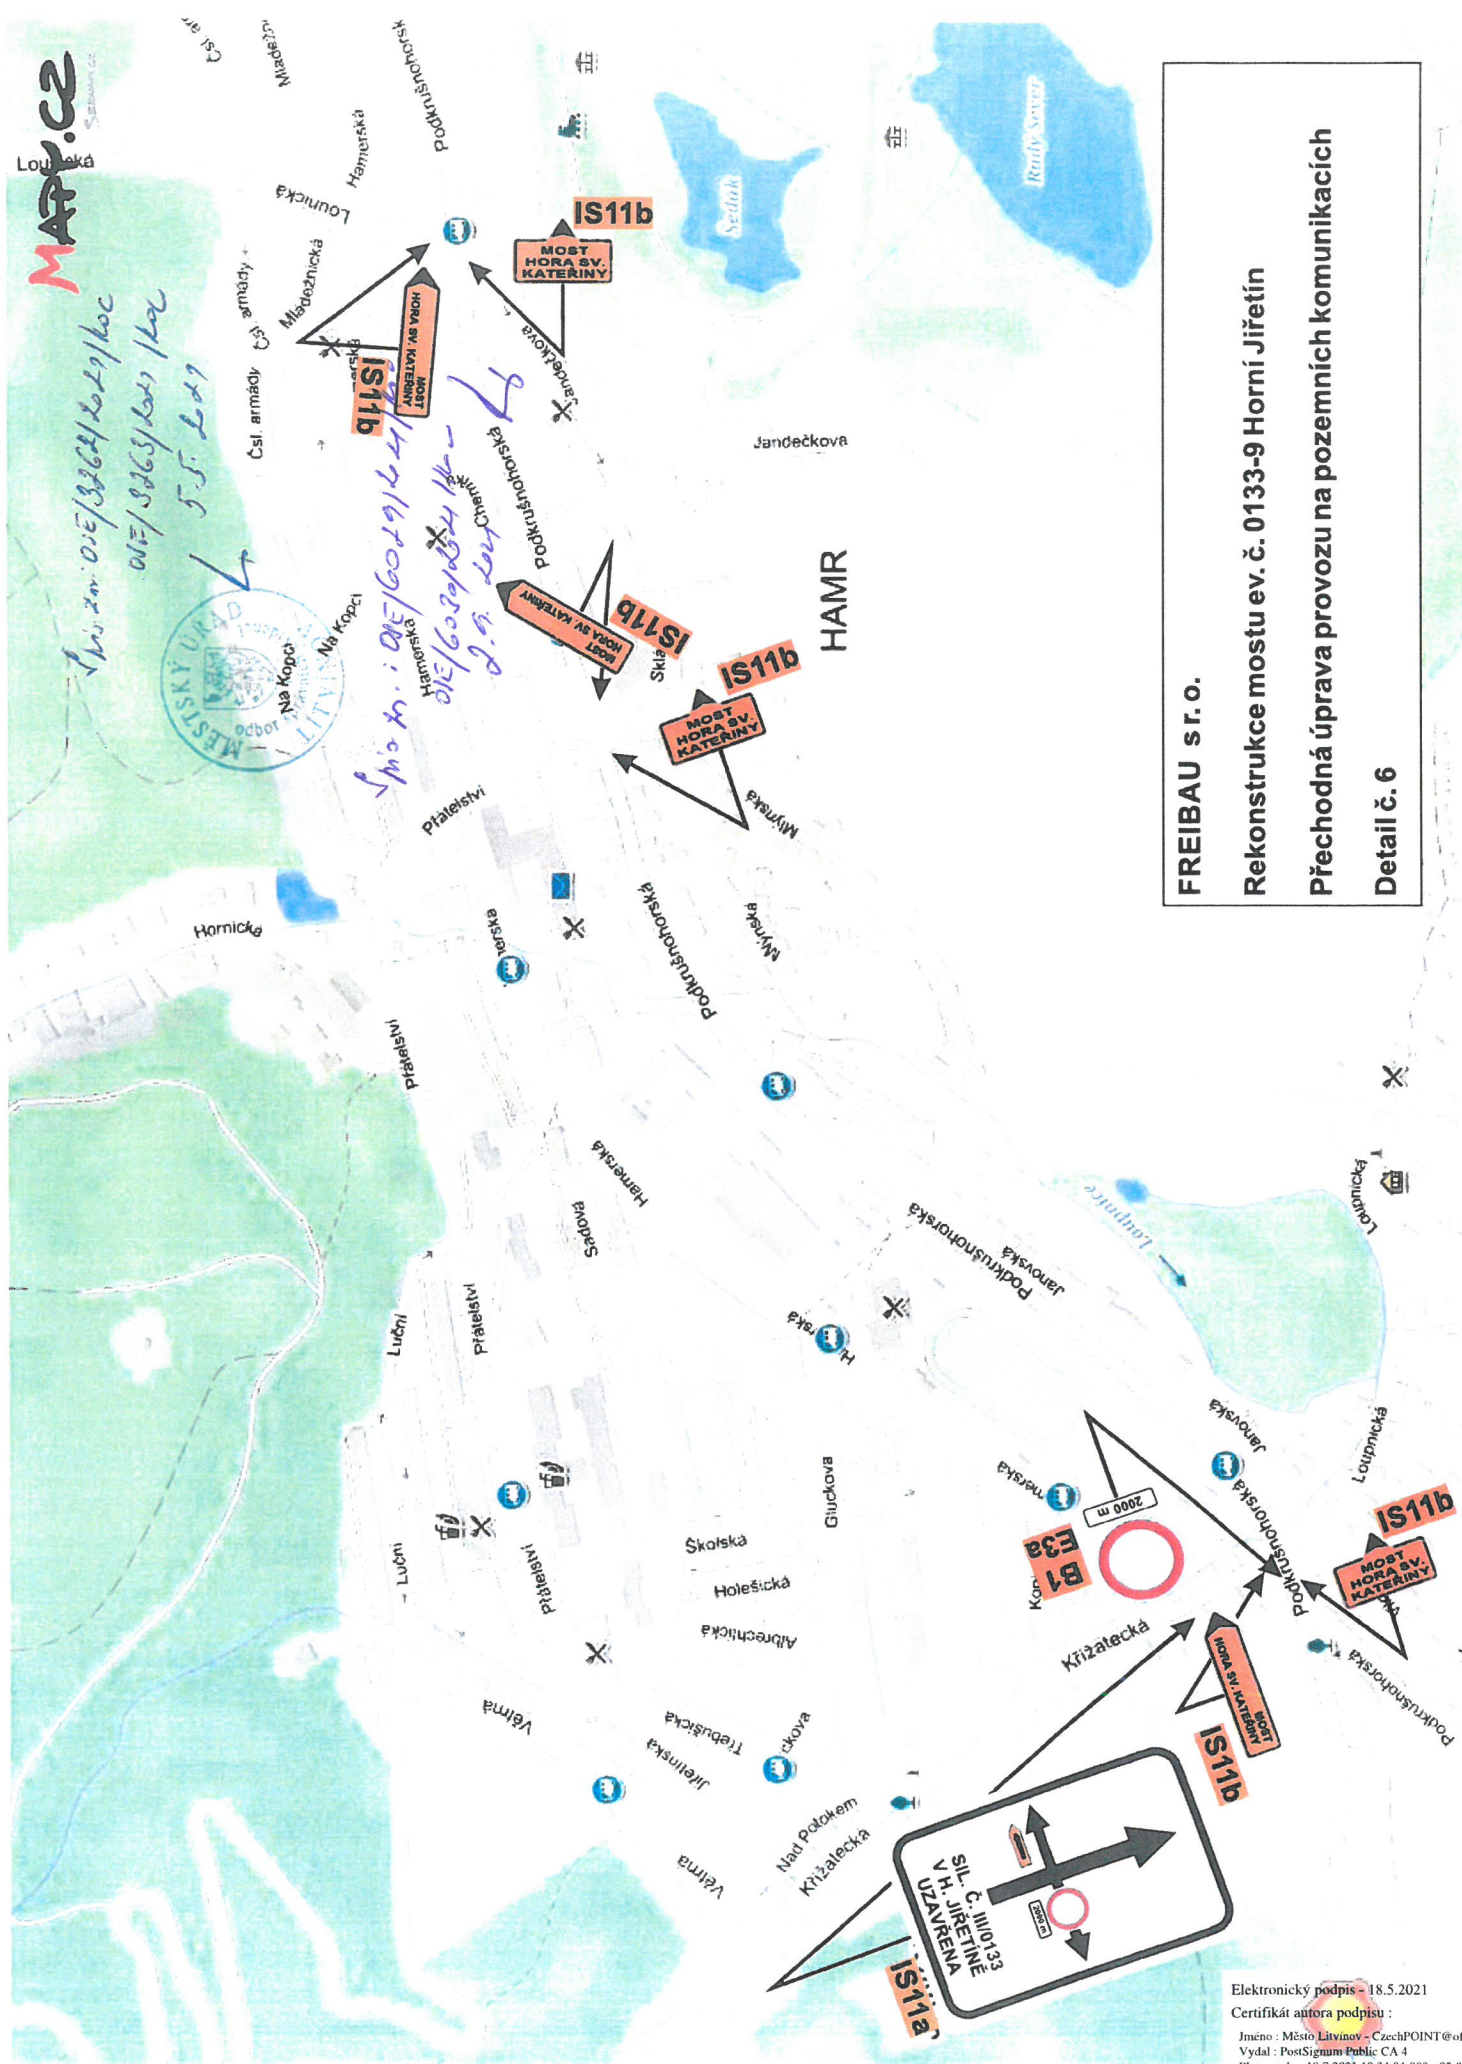

FREIBAU s.r.o.
Rekonstrukce mostu ev. č. 0133-9 Horní Jiřetín
Přechodná úprava provozu na pozemních komunikacích
Detail č. 6

SI 111
3310133-0133
UZIÁVENÁ
V H. JIŘETÍNĚ
SIL. Č. III/0133
1000