


Spis. sm.: 01E/26798/226/KOC
01E/26795/226/KOC

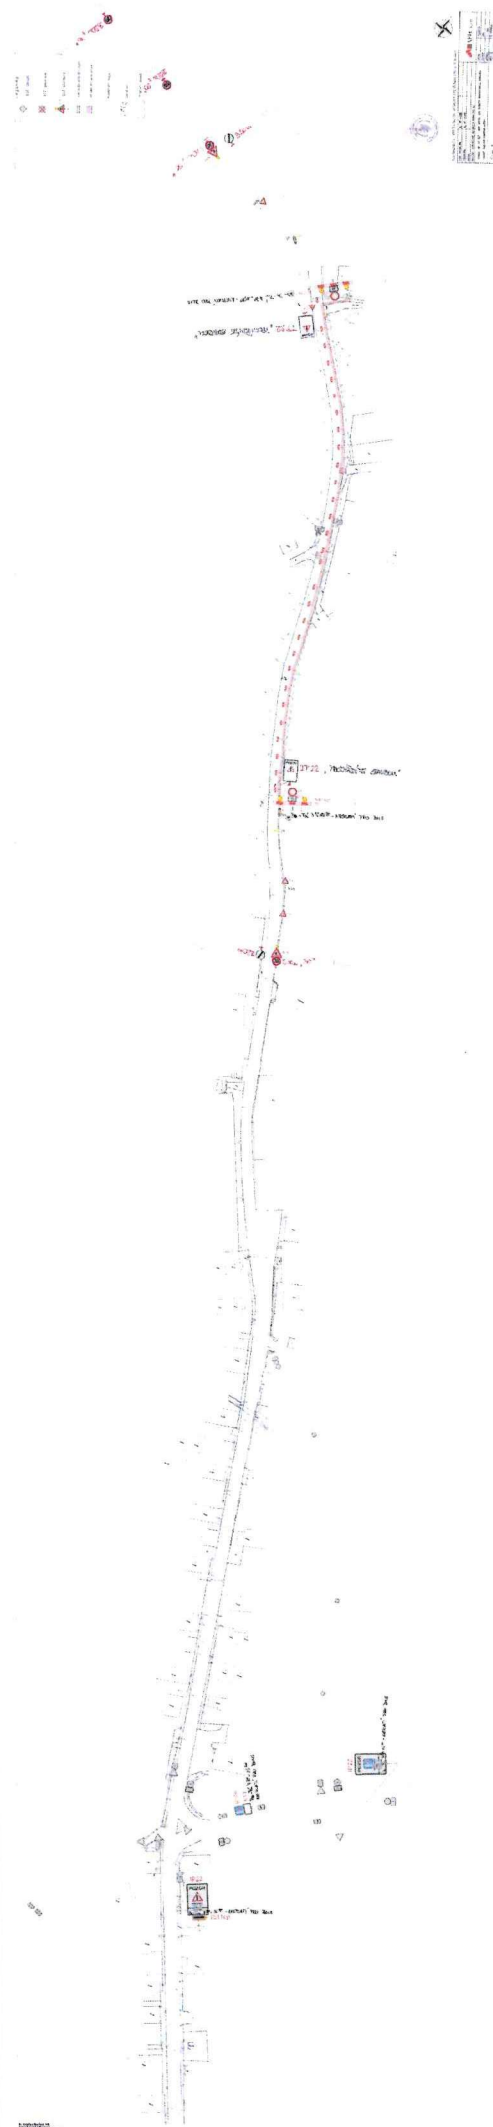

28. 08. 2026

4




Spis.čís.: 015/26798/2026 1ko
015/26799/2026 1ko

28. 08. 2026



Legenda:	
	SDZ - stávající
	SDZ - přechodné
	SDZ - přechodné
	Lávka pro pěši (š=1,50m)
	Mostek pro auta (š=3m)
	Katastrální mapa
	Zaměření
	Pracovní prostor

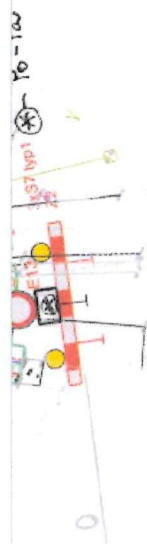


SOUŘADNICOVÝ SYSTÉM S-JTSK, VÝŠKOVÝ SYSTÉM-BALT PO VYROVNÁNÍ.

ZOOP. PROJEKTANT	Ing. Jiří Hroch		
VYPRACOVAN	Ing. Jiří Hroch		
INVESTOR	SEVEROČESKÉ VODÁŘSTVÍ A KANALIZACE A.S.		
STAVBA	NO 012 023 - HORNÍ JARŇ, DN TVORBY, REKONSTRUKCE VODOVODU	DATA	10/2023
OBJEKT	Dopravní inženýring opatření	STUPĚŇ	EPS
Úsek 4		MĚŘITVO	1 : 500
		ARCH. Č.	0067-2023
		Č. VÝKRESU	0-4




Spis. zn.: 00E/26799/2026/KoC
00E/26799/2026/KoC


28. 08. 2026 H

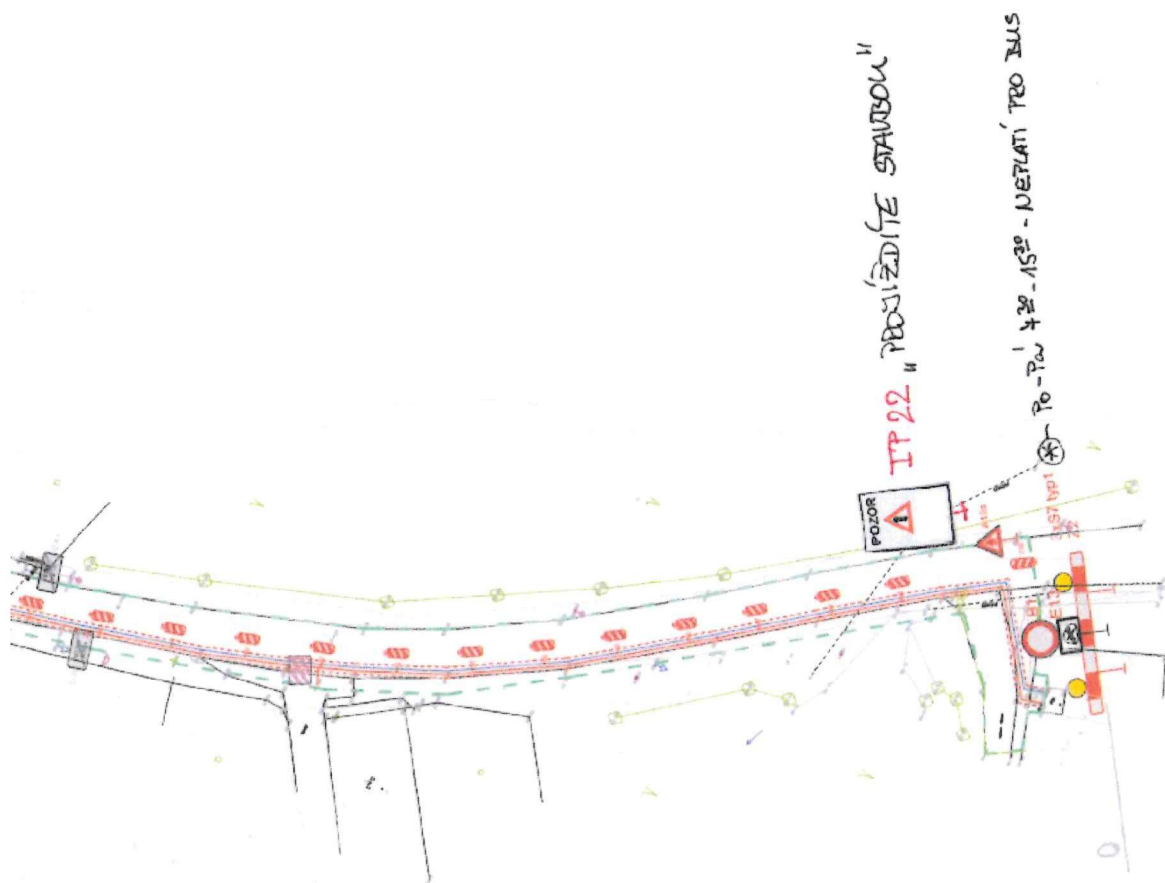

28. 08. 2026

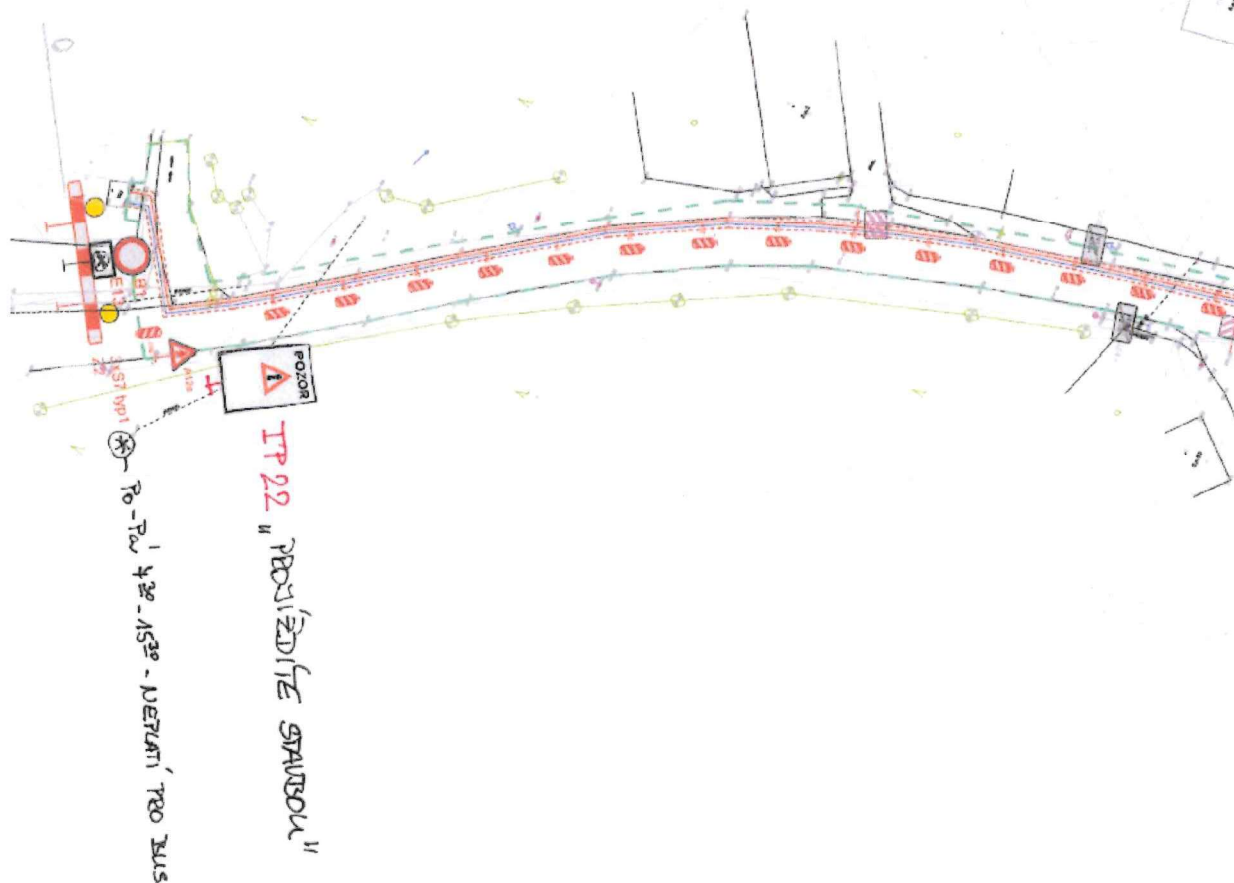

28. 08. 2026

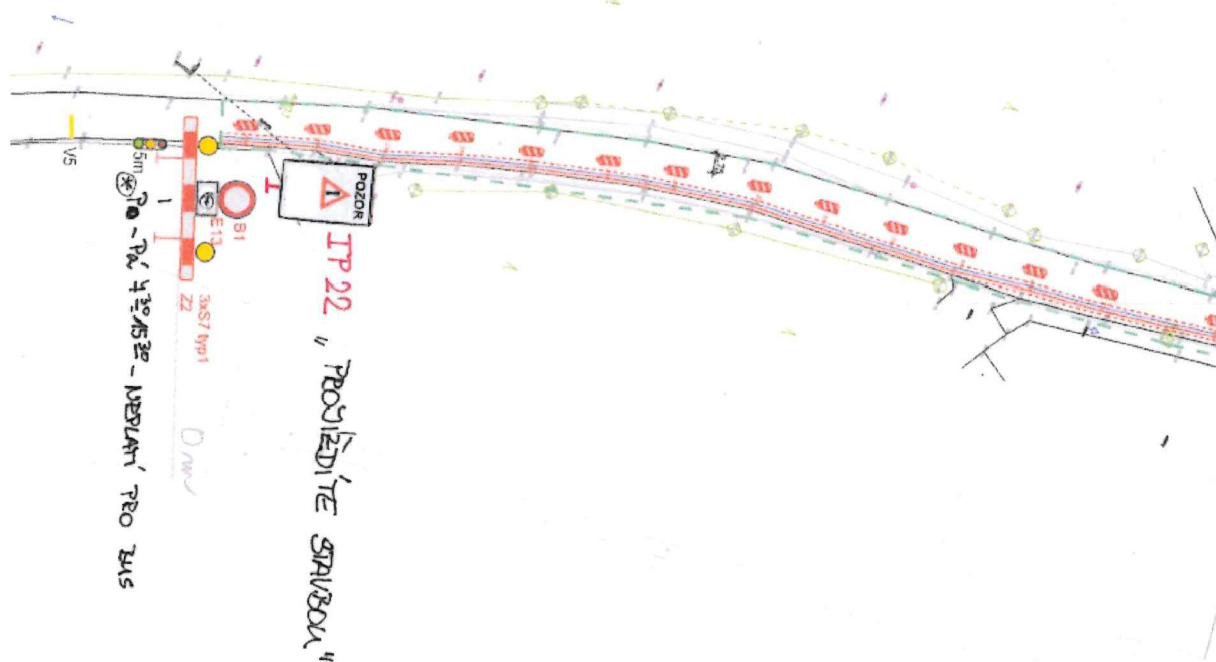

28. 08. 2026



§ 110.7 n. OSE/26792/K26/KC
OSE/26799/K26/KC

28. 08. 2026

4



Spis. zn.: OE/26794/2026/KUC


OE/26799/2026/KUC

28. 08. 2026



05E/26795/2026/200

28. 08. 2026 *to*

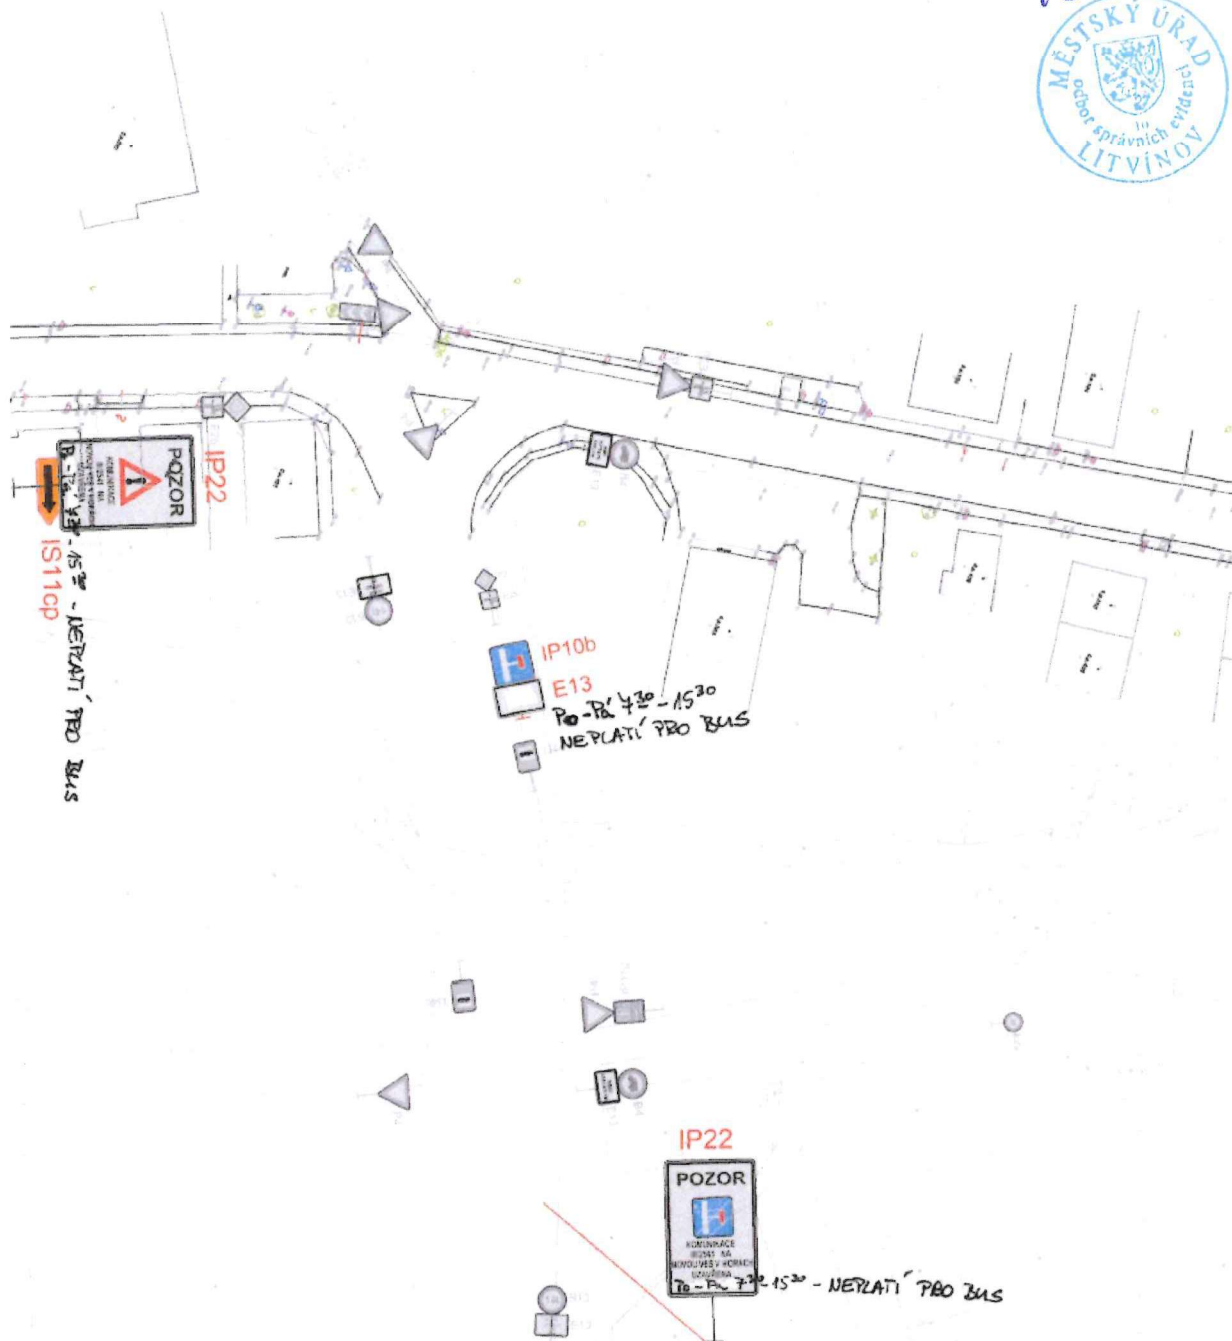

8

Pris. zm. - 03E/26798/2026/Koc

03E/26798/2026/Koc

2.8. UB. 2026



Blažena Boudná 03
POLICE ČJAD 677 00101
Číslo podpisu: 27.08.2026 8:00:18

