


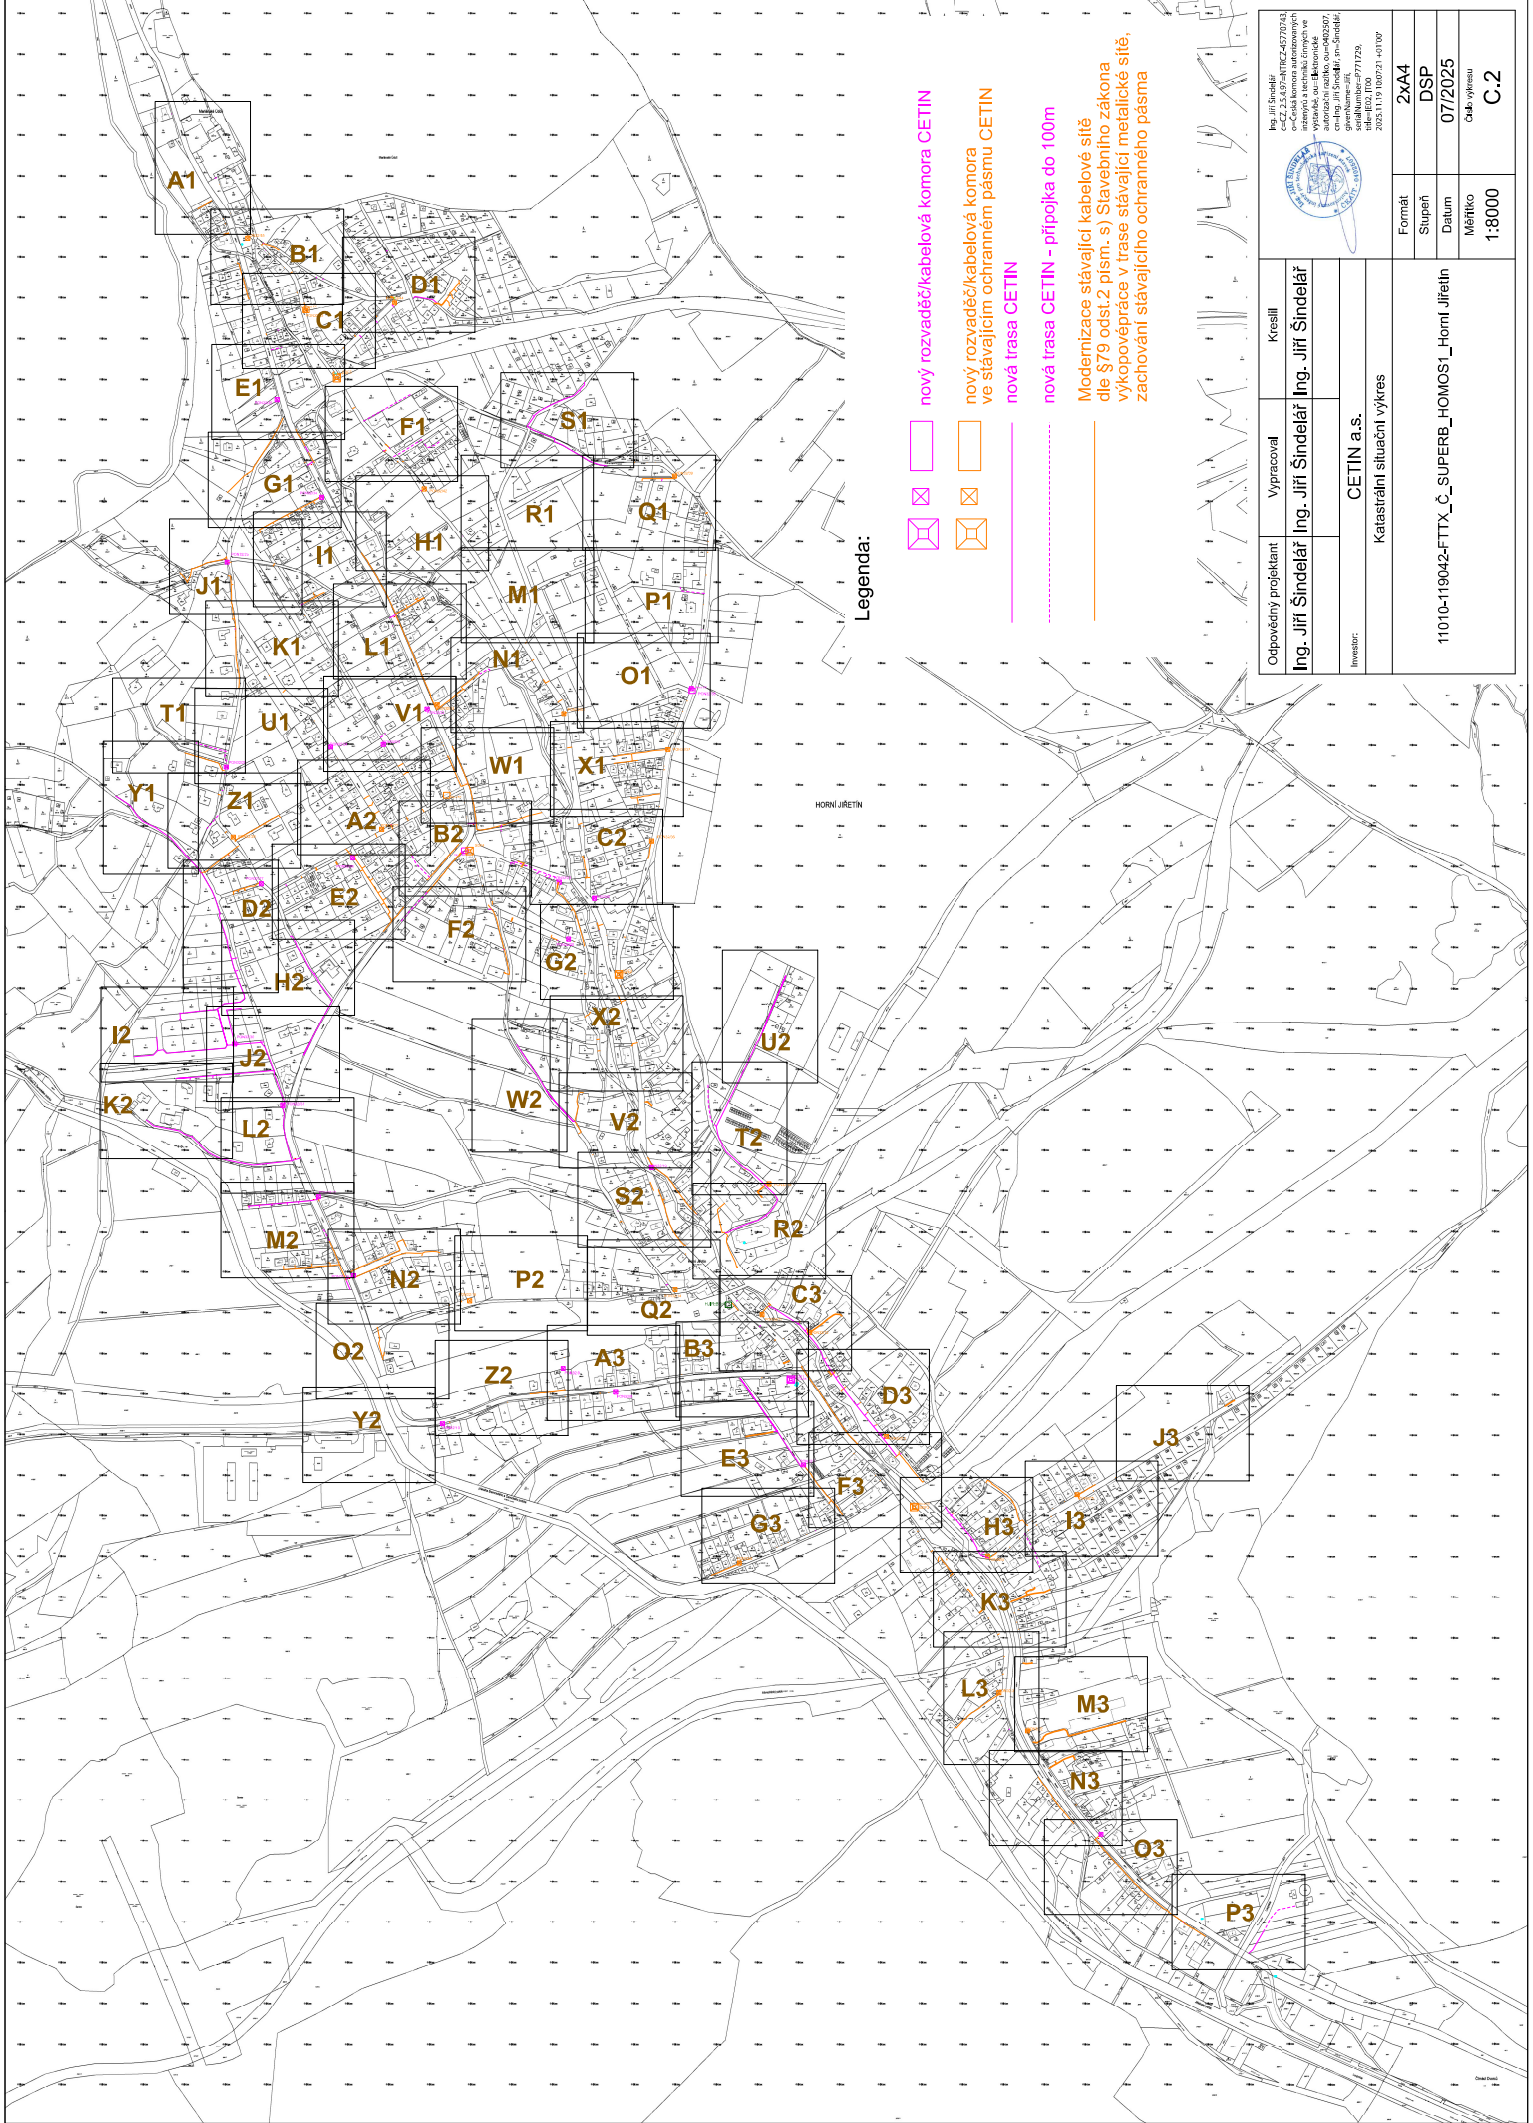

Legenda:

- nový rozvaděč/kabelová komora CETIN
 - nový rozvaděč/kabelová komora ve stávajícím ochranném pásmu CETIN
 - nová trasa CETIN
 - nová trasa CETIN - přípojka do 100m
- Modernizace stávající kabelové sítě dle §79 odst.2 písm. s) Stavebního zákona vykopávané v trase stávající metalické sítě, zachování stávajícího ochranného pásma



Ing. Jiří Šindelář
ČCZ 2.5.09-ATREC-4579343
Inženýrská kancelář
vlastní právo autorské
výhled: 01.10.2020
autorský list: 01.10.2020
gsm: 771 726
adresa: 110 00 Praha 1
2025.11.19 13:07:21 +01'00'

Odpovědný projektant	Vypracoval	Kreslil
Ing. Jiří Šindelář	Ing. Jiří Šindelář	Ing. Jiří Šindelář
Katastrální situační výkres		
CETIN a.s.		
Formát	Stupeň	2xA4
Datum	DSP	07/2025
Měřítko	Číslo výkresu	C.2
1:8000		