ÚZEMNÍ PLÁN HORNÍ JIŘETÍN

NÁVRH 07/2023 PRO VEŘEJNÉ PROJEDNÁNÍ

KOORDINAČNÍ VÝKRES 1 : 5 000

POŘIZOVATEL: MĚSTO HORNÍ JIŘETÍN

ZPRACOVATEL: IVAN PLICKA STUDIO s.r.o.

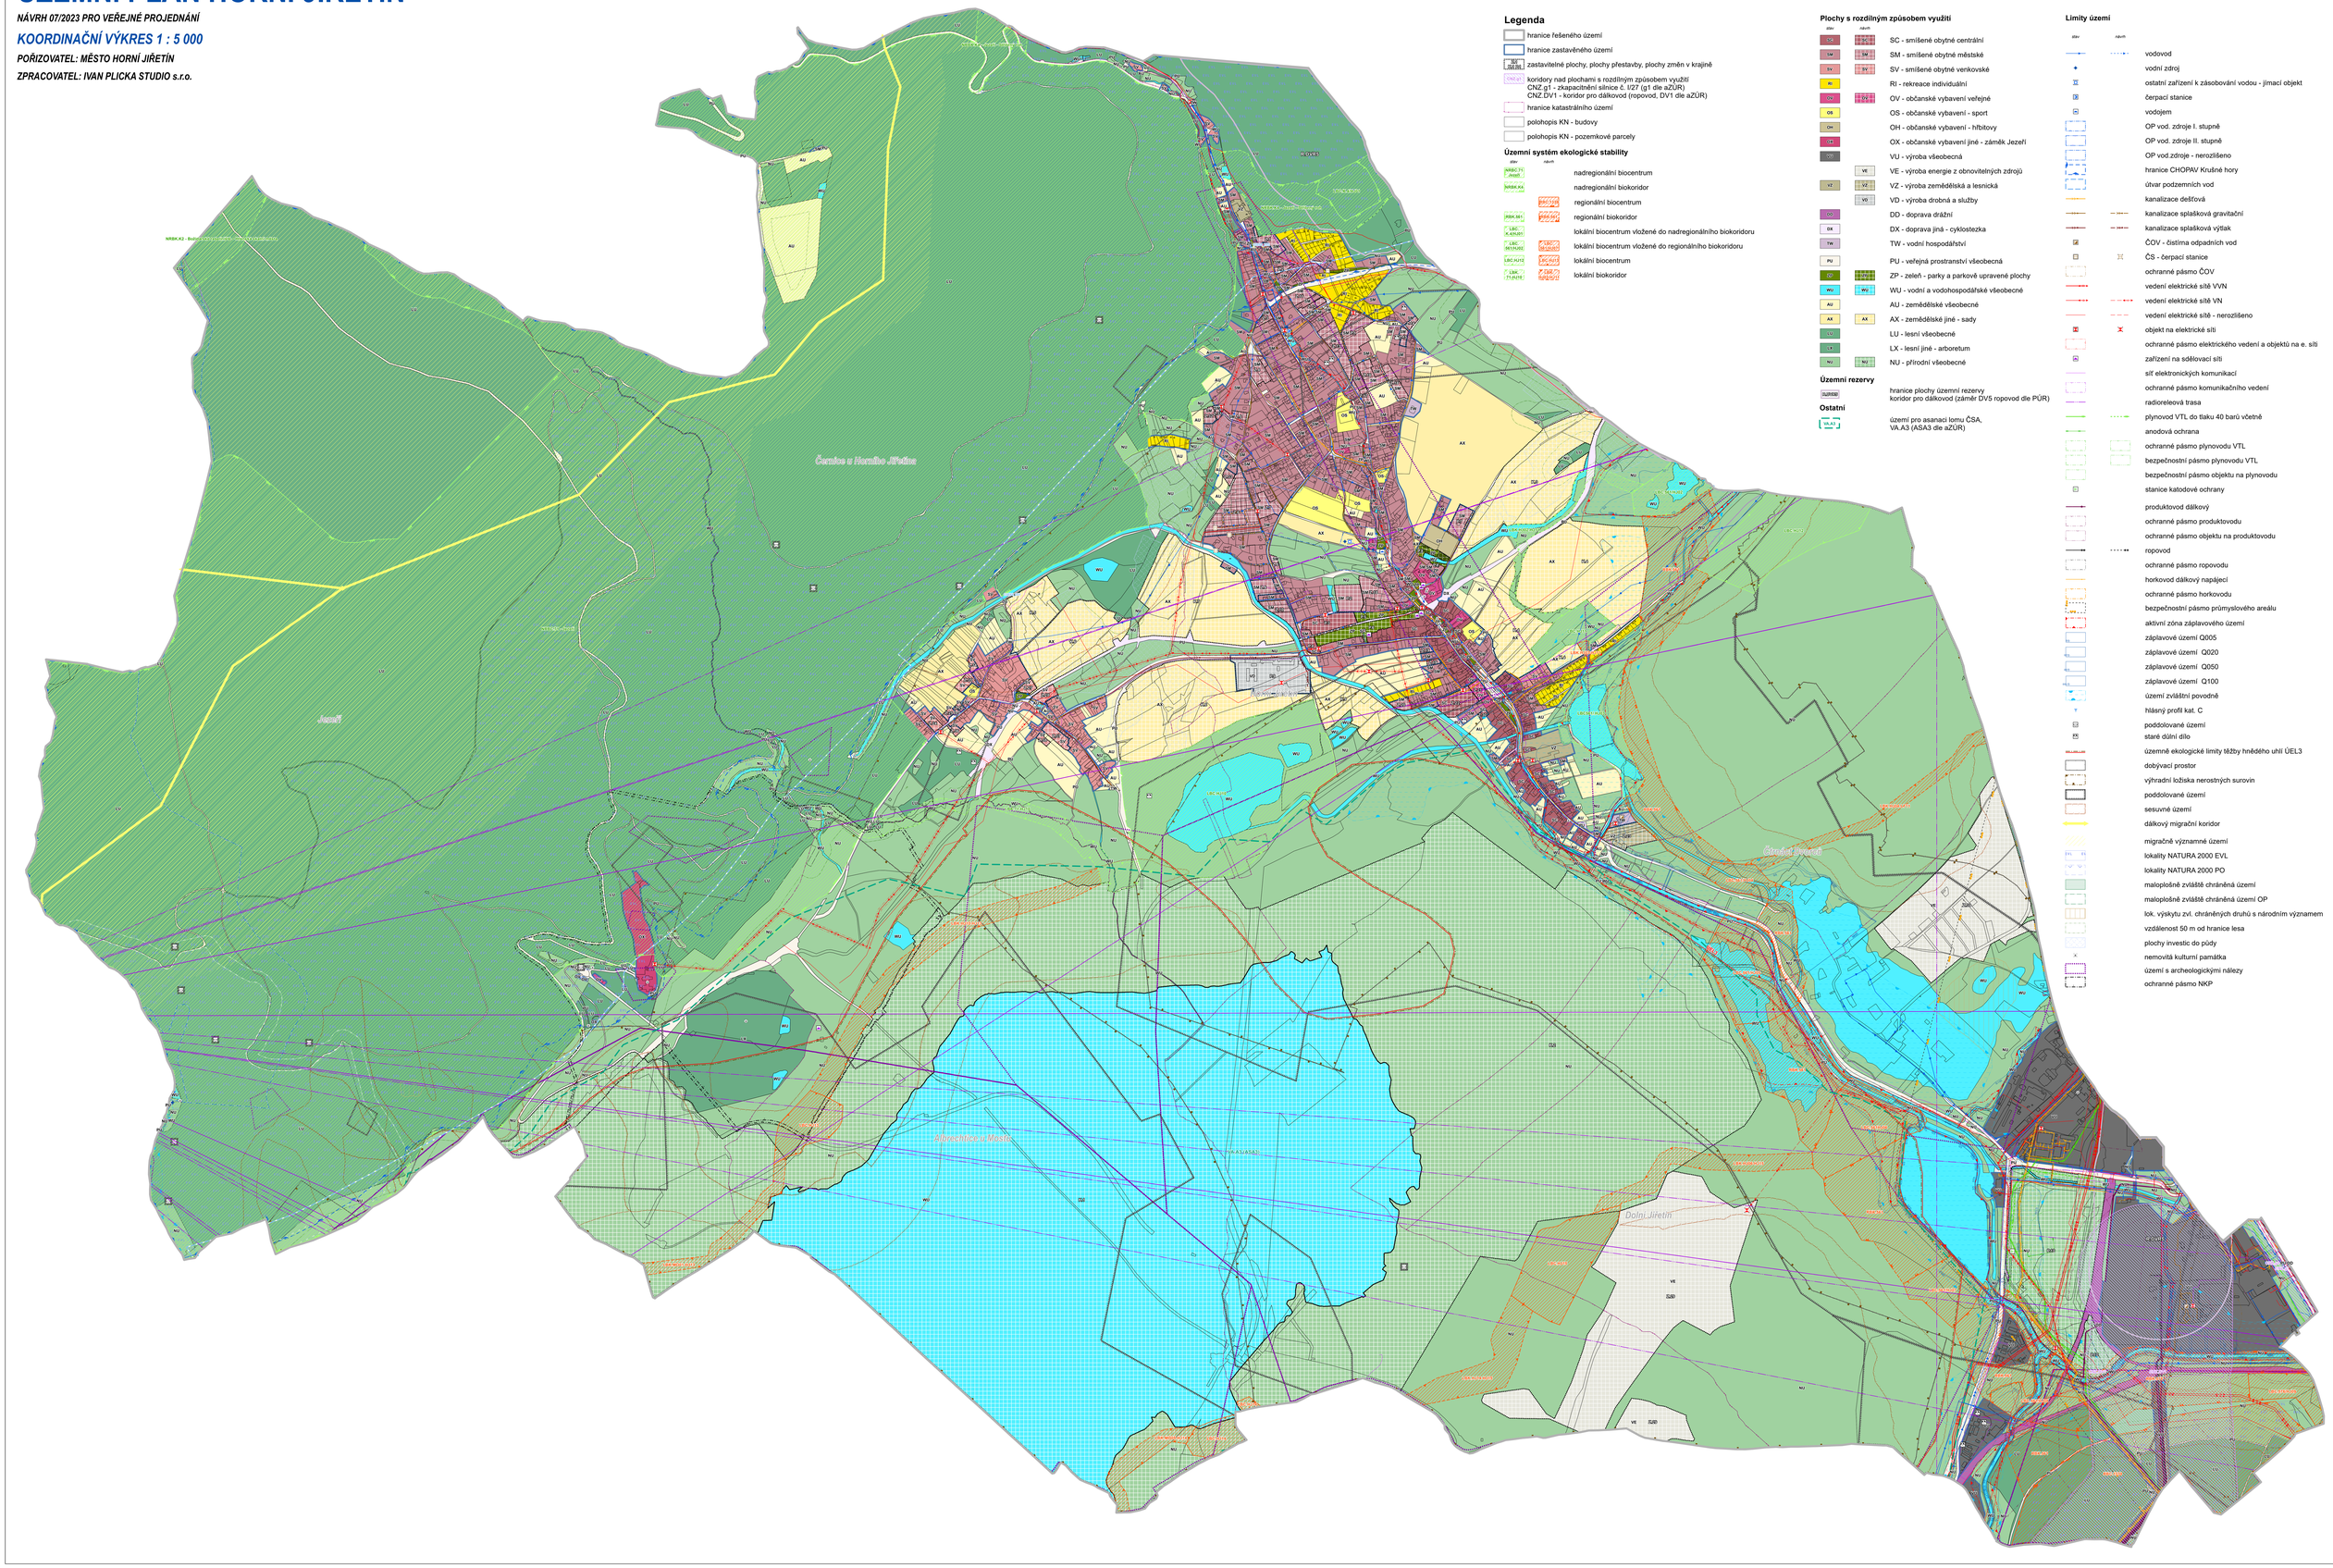
Legenda
hranice řešeného území
hranice zastavěného území
SC SM SV RI OV OS OH OX VU VE VZ VD DD DX TV PU ZP WU AU AX LU LX NU
zastavitelné plochy, plochy přestavby, plochy změn v krajině
CNZ.g1
koridory nad plochami s rozdílným způsobem využití
CNZ.g1 - zkapacitnění silnice č. I/27 (g1 dle aZÚR)
CNZ.DV1 - koridor pro dálkovod (ropovod, DV1 dle aZÚR)
hranice katastrálního území
polohopis KN - budovy
polohopis KN - pozemkové parcely
Územní systém ekologické stability
stav
návrh
NRBC.71 - Ahoj
nadregionální biocentrum
NRBK.K4
nadregionální biokoridor
RBC102 RBK.K52
regionální biocentrum
RBK.M1
RBK.K51
regionální biokoridor
LBC K.KRUŠ1
lokální biocentrum vložené do nadregionálního biokoridoru
LBC 001/NU62
LBC 001/U62
lokální biocentrum vložené do regionálního biokoridoru
LBC.NU12
LBC.NU12
lokální biocentrum
LBC 71/AHJ1
LBC 71 SPB/U12
lokální biokoridor
Plochy s rozdílným způsobem využití
stav
návrh
SC - smíšené obytné centrální
SM - smíšené obytné městské
SV - smíšené obytné venkovské
RI - rekreace individuální
OV - občanské vybavení veřejné
OS - občanské vybavení - sport
OH - občanské vybavení - hřbitovy
OX - občanské vybavení jiné - zámek Jezeří
VU - výroba všeobecná
VE - výroba energie z obnovitelných zdrojů
VZ - výroba zemědělská a lesnická
VD - výroba drobná a služby
DD - doprava drážní
DX - doprava jiná - cyklostezka
TV - vodní hospodářství
PU - veřejná prostranství všeobecná
ZP - zeleň - parky a parkově upravené plochy
WU - vodní a vodohospodářské všeobecné
AU - zemědělské všeobecné
AX - zemědělské jiné - sady
LU - lesní všeobecné
LX - lesní jiné - arboretum
NU - přírodní všeobecné
Územní rezervy
hranice plochy územní rezervy
koridor pro dálkovod (záměr DV5 ropovod dle PÚR)
Ostatní
území pro asanaci lomu ČSA,
VA.A3 (ASA3 dle aZÚR)
Limity území
stav
návrh
vodovod
vodní zdroj
ostatní zařízení k zásobování vodou - jímací objekt
čerpací stanice
vodojem
OP vod. zdroje I. stupně
OP vod. zdroje II. stupně
OP vod.zdroje - nerozlišeno
hranice CHOPAV Krušné hory
útvar podzemních vod
kanalizace dešťová
kanalizace splašková gravitační
kanalizace splašková výtlak
ČOV - čistírna odpadních vod
ČS - čerpací stanice
ochranné pásmo ČOV
vedení elektrické sítě VVN
vedení elektrické sítě VN
vedení elektrické sítě - nerozlišeno
objekt na elektrické síti
ochranné pásmo elektrického vedení a objektů na e. síti
zařízení na sdělovací síti
síť elektronických komunikací
ochranné pásmo komunikačního vedení
radioreleová trasa
plynovod VTL do tlaku 40 barů včetně
anodová ochrana
ochranné pásmo plynovodu VTL
bezpečnostní pásmo plynovodu VTL
bezpečnostní pásmo objektu na plynovodu
stanice katodové ochrany
produktovod dálkový
ochranné pásmo produktovodu
ochranné pásmo objektu na produktovodu
ropovod
ochranné pásmo ropovodu
horkovod dálkový napájecí
ochranné pásmo horkovodu
bezpečnostní pásmo průmyslového areálu
aktivní zóna záplavového území
záplavové území Q005
záplavové území Q020
záplavové území Q050
záplavové území Q100
území zvláštní povodně
hlásný profil kat. C
poddolované území
staré důlní dílo
územně ekologické limity těžby hnědého uhlí ÚEL3
dobývací prostor
výhradní ložiska nerostných surovin
poddolované území
sesuvné území
dálkový migrační koridor
migračně významné území
lokality NATURA 2000 EVL
lokality NATURA 2000 PO
maloplošně zvláště chráněná území
maloplošně zvláště chráněná území OP
lok. výskytu zvl. chráněných druhů s národním významem
vzdálenost 50 m od hranice lesa
plochy investic do půdy
nemovitá kulturní památka
území s archeologickými nálezy
ochranné pásmo NKP
Horní Jiřetín
Jezeří
Albrechtice u Mostu
Dolní Jiřetín
Střed-Most-Most
Most-Most
Most-Most-Most
Most-Most-Most
Most-