


NÁVRH 03 / 2021

KOORDINAČNÍ VÝKRES 1 : 10 000

POŘIZOVATEL: MĚSTO HORNÍ JIŘETÍN
ZPRACOVATEL: IVAN PLICKA STUDIO s.r.o.

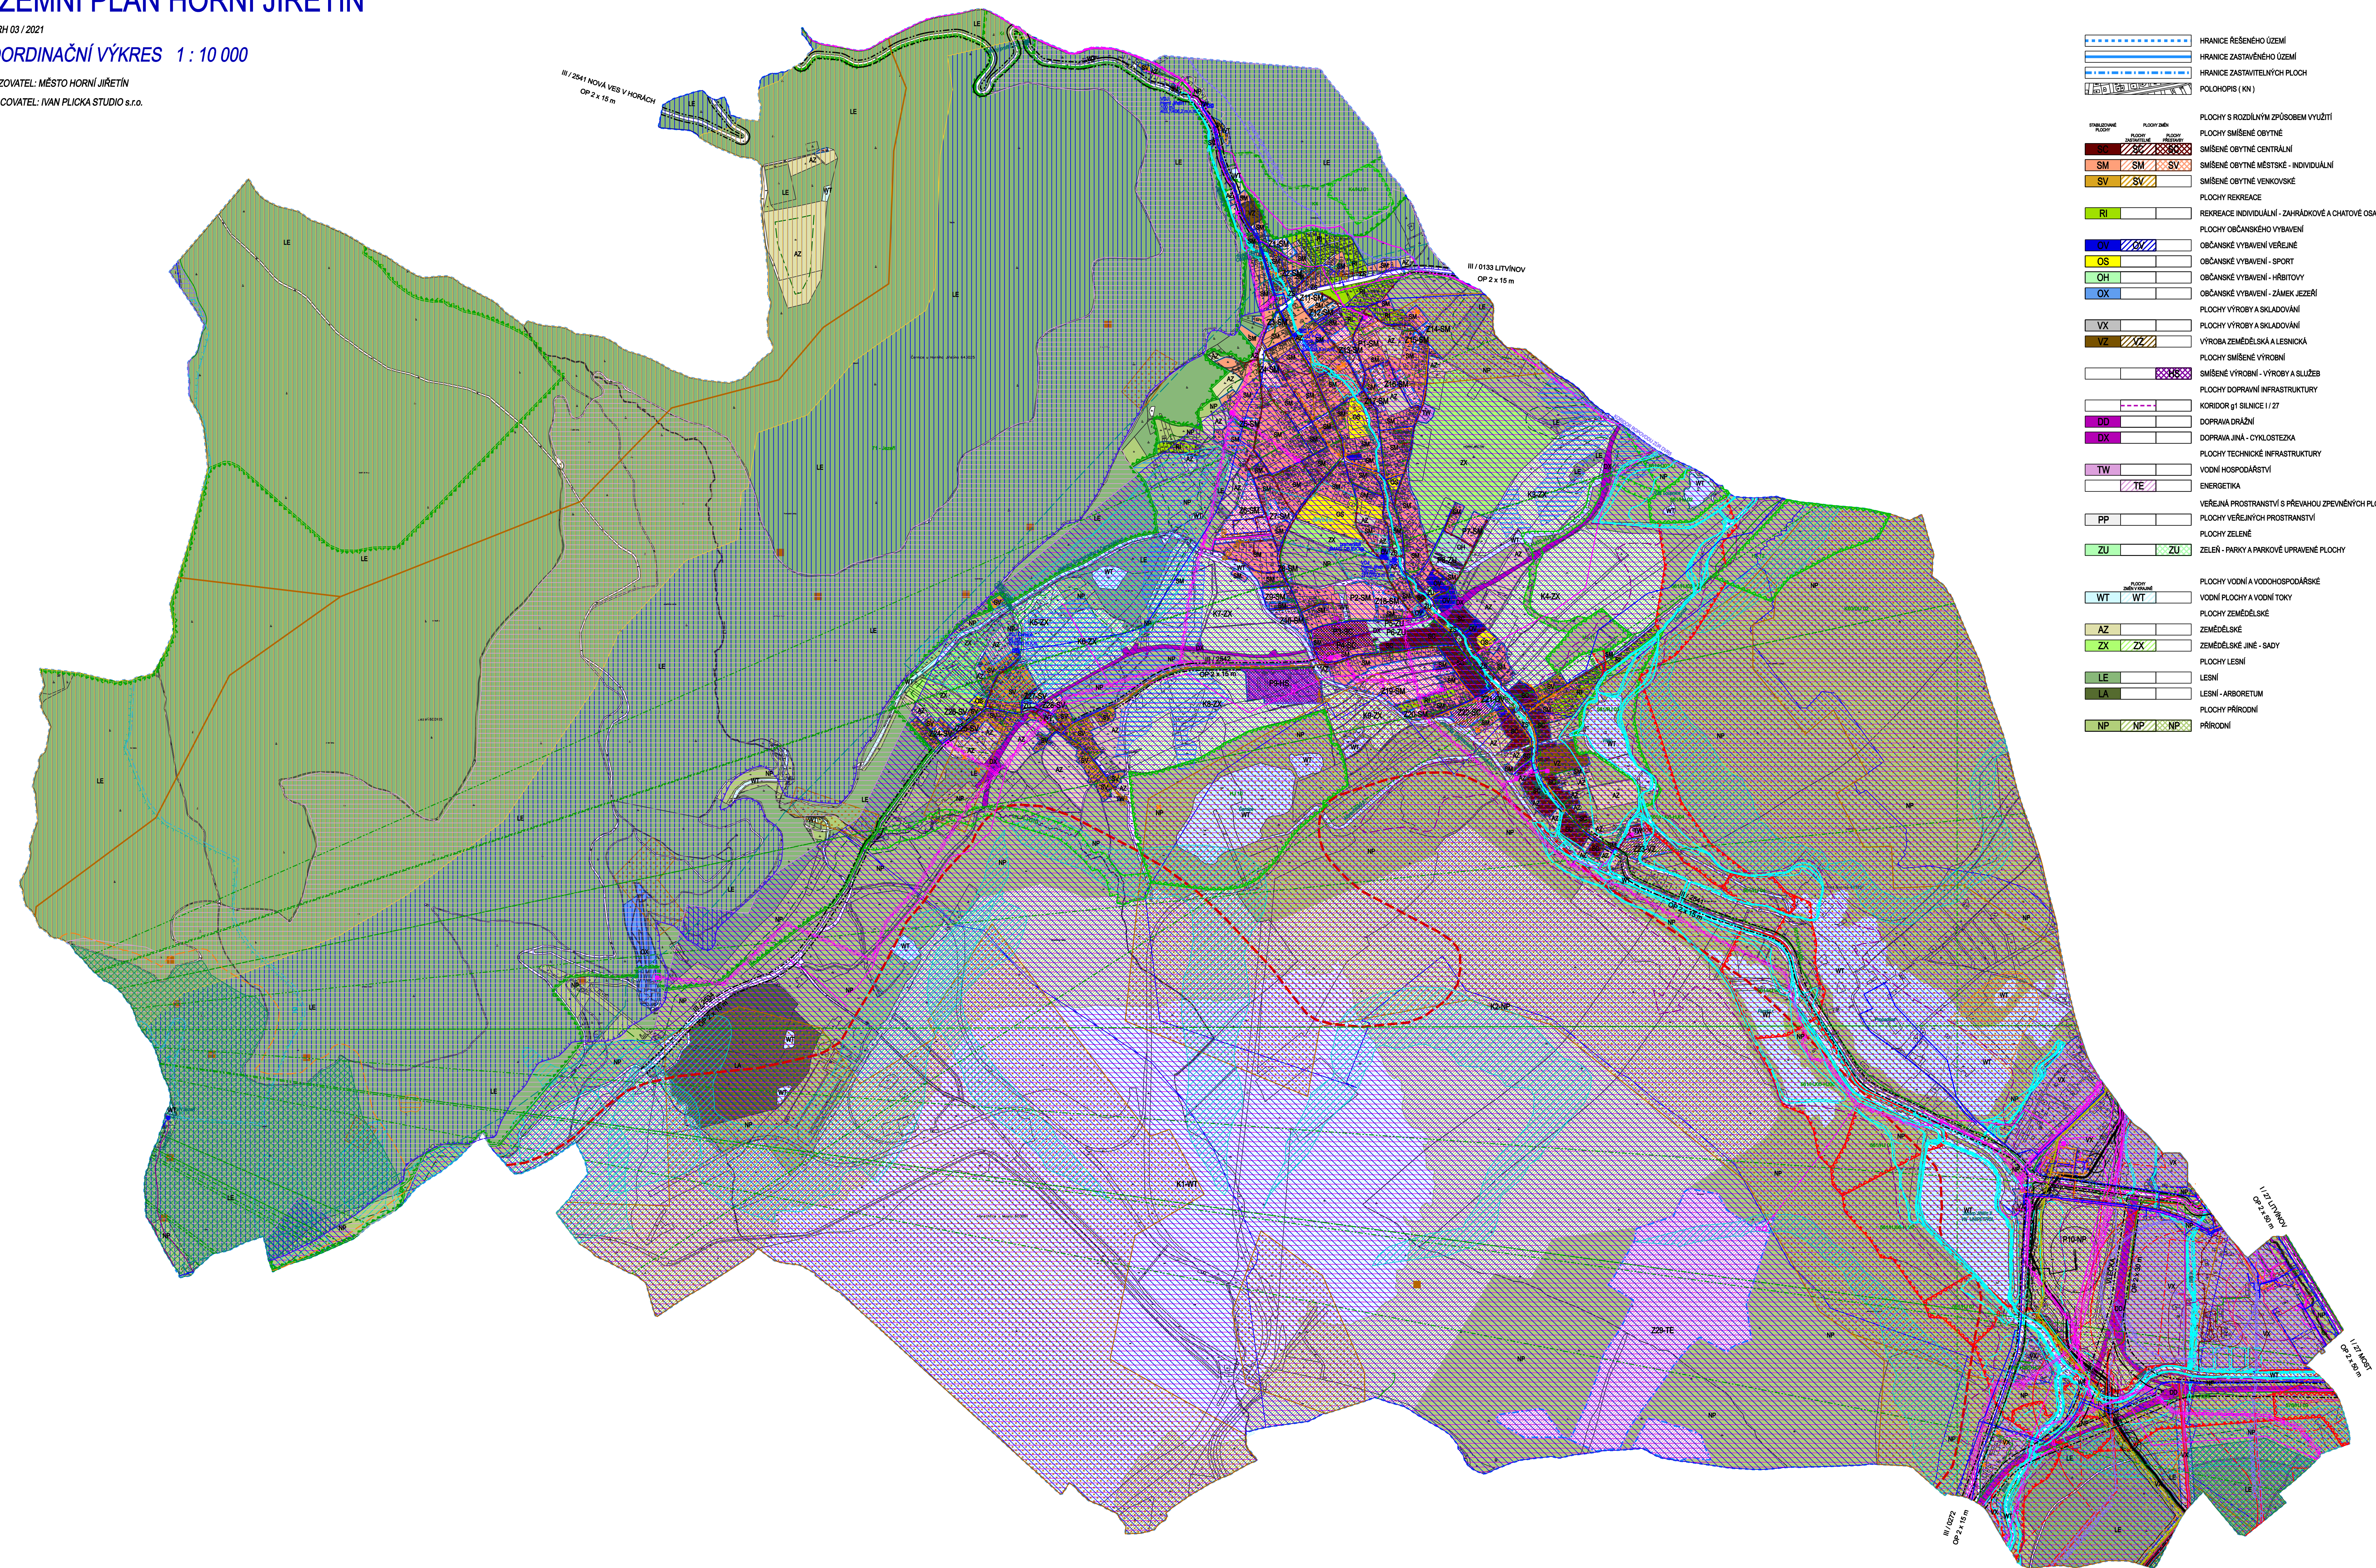

		STAV	MAJITEĽ	
				DOPRAVNÁ INFRASTRUKTÚRA
				POCHRANNÁ PÁSMA
				TECHNICKÁ INFRASTRUKTÚRA
				VODOVOD
				VOJNÝ ZDORJ
				ČERPAČI STANICE
				VOJDEIM
				HRANICE CHOPAV KRUŠNÉ HORY
				ÚTVAR PODZEMNÝCH VOD
				KANALIZACE DEŠŤOVA
				KANALIZACE SPLAŠKOVÁ GRVITAČNÍ
				KANALIZACE SPLAŠKOVÁ VÝTLAK
				ČISTIRNA ODPADNÝCH VOD
				ČERPAČI STANICE ODPADNÝCH VOD
				OCHRANNÉ PÁSMA KANALIZACE, ČOV
				EL. VEDENÍ VN 110 kV
				EL. VEDENÍ VN 22 kV
				EL. VEDENÍ NEROUZBĚNÉHO NAPĚTÍ (ÚAP)
				TRAFOSTANICE
				OCHRANNÉ PÁSMA VN, TS
				SÍŤ ELEKTRONICKÝCH KOMUNIKACÍ
				OCHRANNÉ PÁSMA KOMUNIKAČNÍHO VEDENÍ
				RADIORELÉVÁ TRASA
				PLYNOVOD VTL
				OCHRANNÉ PÁSMA PLYNOVODU
				BEZPEČNOSTNÍ PÁSMA PLYNOVODU
				PLYNOVOD ANODOVÁ OCHRANA
				PLYNOVOD SKAO
				PRODUCTOVOD DÁLKOVÝ
				OCHRANNÉ PÁSMA PRODUCTOVODU
				ROPOVOD
				OCHRANNÉ PÁSMA ROPOVODU
				KORIDOR ROPOVODU ŽÚR VPIS DVI
				KORIDOR ROPOVODU ŽÚR DVS - ÚZEMNÍ REZERVA
				HORKOVOD DÁLKOVÝ NAPĚČÍ
				OCHRANNÝ PÁSMA HORKOVODU
				BEZPEČNOSTNÍ PÁSMA PRŮMYŠLOVÉHO AREÁLU
				VOVNÍ NÁDRŽ
				ZÁPLAVOVÉ ÚZEMÍ Q5
				ZÁPLAVOVÉ ÚZEMÍ Q20
				ZÁPLAVOVÉ ÚZEMÍ Q50
				ZÁPLAVOVÉ ÚZEMÍ Q100
				ZÁPLAVOVÉ ÚZEMÍ AKTIVNÍ ZÓNA
				HĽASNÝ PROFIL KAT.C
				ÚZEMNÍ ZVLÁŠTNÉ POVOVNÉ
				ÚZEMNÝ SYSTÉM EKOLOGICKÉ STABILITY
				NADREGIONÁLNÍ BIOCENTRUM FUNKČNÍ
				NADREGIONÁLNÍ BIOKORIDOR OSA FUNKČNÍ
				REGIONÁLNÍ BIOKORIDOR FUNKČNÍ
				REGIONÁLNÍ BIOKORIDOR NEFUNKČNÍ
				LOKÁLNÍ BIOCENTRUM FUNKČNÍ A ČÁSTEČNÉ FUNKČNÍ
				LOKÁLNÍ BIOCENTRUM NEFUNKČNÍ
				LOKÁLNÍ BIOKORIDOR FUNKČNÍ A ČÁSTEČNÉ FUNKČNÍ
				LOKÁLNÍ BIOKORIDOR NEFUNKČNÍ
				LOKALITA NATURA 2000 EVL
				LOKALITA NATURA 2000 PO
				MALOPLOŠNÉ ZVLÁŠŤE CHRÁNENÉ ÚZEMÍ
				MALOPLOŠNÉ ZVLÁŠŤE CHRÁNENÉ ÚZEMÍ - OCHRANNÉ PÁSMA
				LOKALITY VÝSKYTU ZVLÁŠŤE CHRÁNENÝCH DRUHŮ S NÁRODNÝM VÝZNAMOM
				DÁLKOVÁ MIGRAČNÍ KORIDOR
				MIGRAČNÉ VÝZNAMNÉ ÚZEMÍ
				CHRÁNENÁ OBLASŤ PRÍRODNÉ AKUMULACE VOD
				OCHRANNÉ PÁSMA VODNÉHO ZDROJE
				HRANICE 50 m OD LEŠA
				PLOCHY INVESTIC DO PŮDY
				LOŽISKO NEROSTNÝCH SUROVIN
				DOPRAVNÝ PROSTOR
				STARÉ DŮLNÍ DILO
				PODOLOVANÉ ÚZEMÍ
				SESVUNÉ ÚZEMÍ
				ÚZEMNÉ EKOLOGICKÉ LIMITY TĚŽBY HĽADÉHO UHLÍ

		STAV	MAJITEĽ	
				DOPRAVNÁ INFRASTRUKTÚRA
				POCHRANNÁ PÁSMA
				TECHNICKÁ INFRASTRUKTÚRA
				VODOVOD
				VOJNÝ ZDORJ
				ČERPAČI STANICE
				VOJDEIM
				HRANICE CHOPAV KRUŠNÉ HORY
				ÚTVAR PODZEMNÝCH VOD
				KANALIZACE DEŠŤOVA
				KANALIZACE SPLAŠKOVÁ GRVITAČNÍ
				KANALIZACE SPLAŠKOVÁ VÝTLAK
				ČISTIRNA ODPADNÝCH VOD
				ČERPAČI STANICE ODPADNÝCH VOD
				OCHRANNÉ PÁSMA KANALIZACE, ČOV
				EL. VEDENÍ VN 110 kV
				EL. VEDENÍ VN 22 kV
				EL. VEDENÍ NEROUZBĚNÉHO NAPĚTÍ (ÚAP)
				TRAFOSTANICE
				OCHRANNÉ PÁSMA VN, TS
				SÍŤ ELEKTRONICKÝCH KOMUNIKACÍ
				OCHRANNÉ PÁSMA KOMUNIKAČNÍHO VEDENÍ
				RADIORELÉVÁ TRASA
				PLYNOVOD VTL
				OCHRANNÉ PÁSMA PLYNOVODU
				BEZPEČNOSTNÍ PÁSMA PLYNOVODU
				PLYNOVOD ANODOVÁ OCHRANA
				PLYNOVOD SKAO
				PRODUCTOVOD DÁLKOVÝ
				OCHRANNÉ PÁSMA PRODUCTOVODU
				ROPOVOD
				OCHRANNÉ PÁSMA ROPOVODU
				KORIDOR ROPOVODU ŽÚR VPIS DVI
				KORIDOR ROPOVODU ŽÚR DVS - ÚZEMNÍ REZERVA
				HORKOVOD DÁLKOVÝ NAPĚČÍ
				OCHRANNÝ PÁSMA HORKOVODU
				BEZPEČNOSTNÍ PÁSMA PRŮMYŠLOVÉHO AREÁLU
				VOVNÍ NÁDRŽ
				ZÁPLAVOVÉ ÚZEMÍ Q5
				ZÁPLAVOVÉ ÚZEMÍ Q20
				ZÁPLAVOVÉ ÚZEMÍ Q50
				ZÁPLAVOVÉ ÚZEMÍ Q100
				ZÁPLAVOVÉ ÚZEMÍ AKTIVNÍ ZÓNA
				HĽASNÝ PROFIL KAT.C
				ÚZEMNÍ ZVLÁŠTNÉ POVOVNÉ
				ÚZEMNÝ SYSTÉM EKOLOGICKÉ STABILITY
				NADREGIONÁLNÍ BIOCENTRUM FUNKČNÍ
				NADREGIONÁLNÍ BIOKORIDOR OSA FUNKČNÍ
				REGIONÁLNÍ BIOKORIDOR FUNKČNÍ
				REGIONÁLNÍ BIOKORIDOR NEFUNKČNÍ
				LOKÁLNÍ BIOCENTRUM FUNKČNÍ A ČÁSTEČNÉ FUNKČNÍ
				LOKÁLNÍ BIOCENTRUM NEFUNKČNÍ
				LOKÁLNÍ BIOKORIDOR FUNKČNÍ A ČÁSTEČNÉ FUNKČNÍ
				LOKÁLNÍ BIOKORIDOR NEFUNKČNÍ
				LOKALITA NATURA 2000 EVL
				LOKALITA NATURA 2000 PO
				MALOPLOŠNÉ ZVLÁŠŤE CHRÁNENÉ ÚZEMÍ
				MALOPLOŠNÉ ZVLÁŠŤE CHRÁNENÉ ÚZEMÍ - OCHRANNÉ PÁSMA
				LOKALITY VÝSKYTU ZVLÁŠŤE CHRÁNENÝCH DRUHŮ S NÁRODNÝM VÝZNAMOM
				DÁLKOVÁ MIGRAČNÍ KORIDOR
				MIGRAČNÉ VÝZNAMNÉ ÚZEMÍ
				CHRÁNENÁ OBLASŤ PRÍRODNÉ AKUMULACE VOD
				OCHRANNÉ PÁSMA VODNÉHO ZDROJE
				HRANICE 50 m OD LEŠA
				PLOCHY INVESTIC DO PŮDY
				LOŽISKO NEROSTNÝCH SUROVIN
				DOPRAVNÝ PROSTOR
				STARÉ DŮLNÍ DILO
				PODOLOVANÉ ÚZEMÍ
				SESVUNÉ ÚZEMÍ
				ÚZEMNÉ EKOLOGICKÉ LIMITY TĚŽBY HĽADÉHO UHLÍ

CELÉ SPRÁVNÍ ÚZEMÍ JE SITUOVÁNO VE VYMEZENÉM ÚZEMÍ MINISTERSTVA OBRANY ČR.